

V. 05

1 UNIDAD 3 DORMITORIOS

SUPERFICIES CONSTRUIDAS:

VIVIENDA PROPIA* C/COMUNES:

152,33 m²


TERRAZA CUBIERTA-TENEDERO:

21,45 m²

TERRAZA DESCUBIERTA:


108,90 m²

*Incluida terraza cubierta-tenedero.

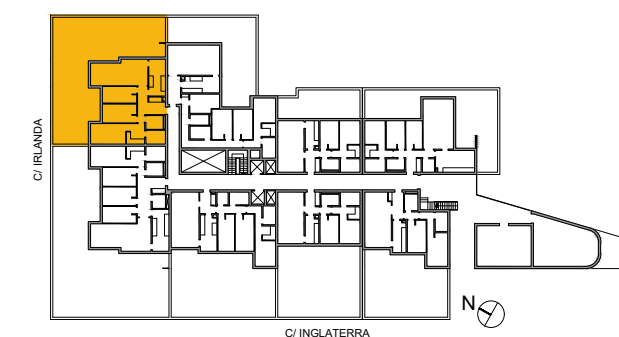

Ubicación de la tipología en planta:
PLANTA BAJA

Escala: 1/75

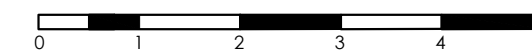

*Por exigencias técnicas y/o jurídicas, este plano puede sufrir alteraciones. Amueblamiento y cocina no incluidos. Las superficies rotuladas son útiles. Plano procedente de anteproyecto. Documentación no contractual