

SUPERFICIES ÚTILES

Planta Baja	
Salón-comedor	45,83 m ²
Cocina	9,11 m ²
Gabenero	1,35 m ²
Aseo	1,93 m ²


Planta Primera	
Distribuidor	4,30 m ²
Dorm 1	16,25 m ²
Dorm 2	12,07 m ²
Dorm 3	10,71 m ²
Baño 1	6,61 m ²
Baño 2	3,80 m ²

Planta Bajocubierta	
Sala de estar	61,30 m ²


SUPERFICIES CONSTRUIDAS

Total	213,57 m²
Planta Baja	71,19 m ²
Planta Primera	71,19 m ²
Planta Bajocubierta	71,19 m ²


SUPERFICIE DE PARCELA 279,53 m²

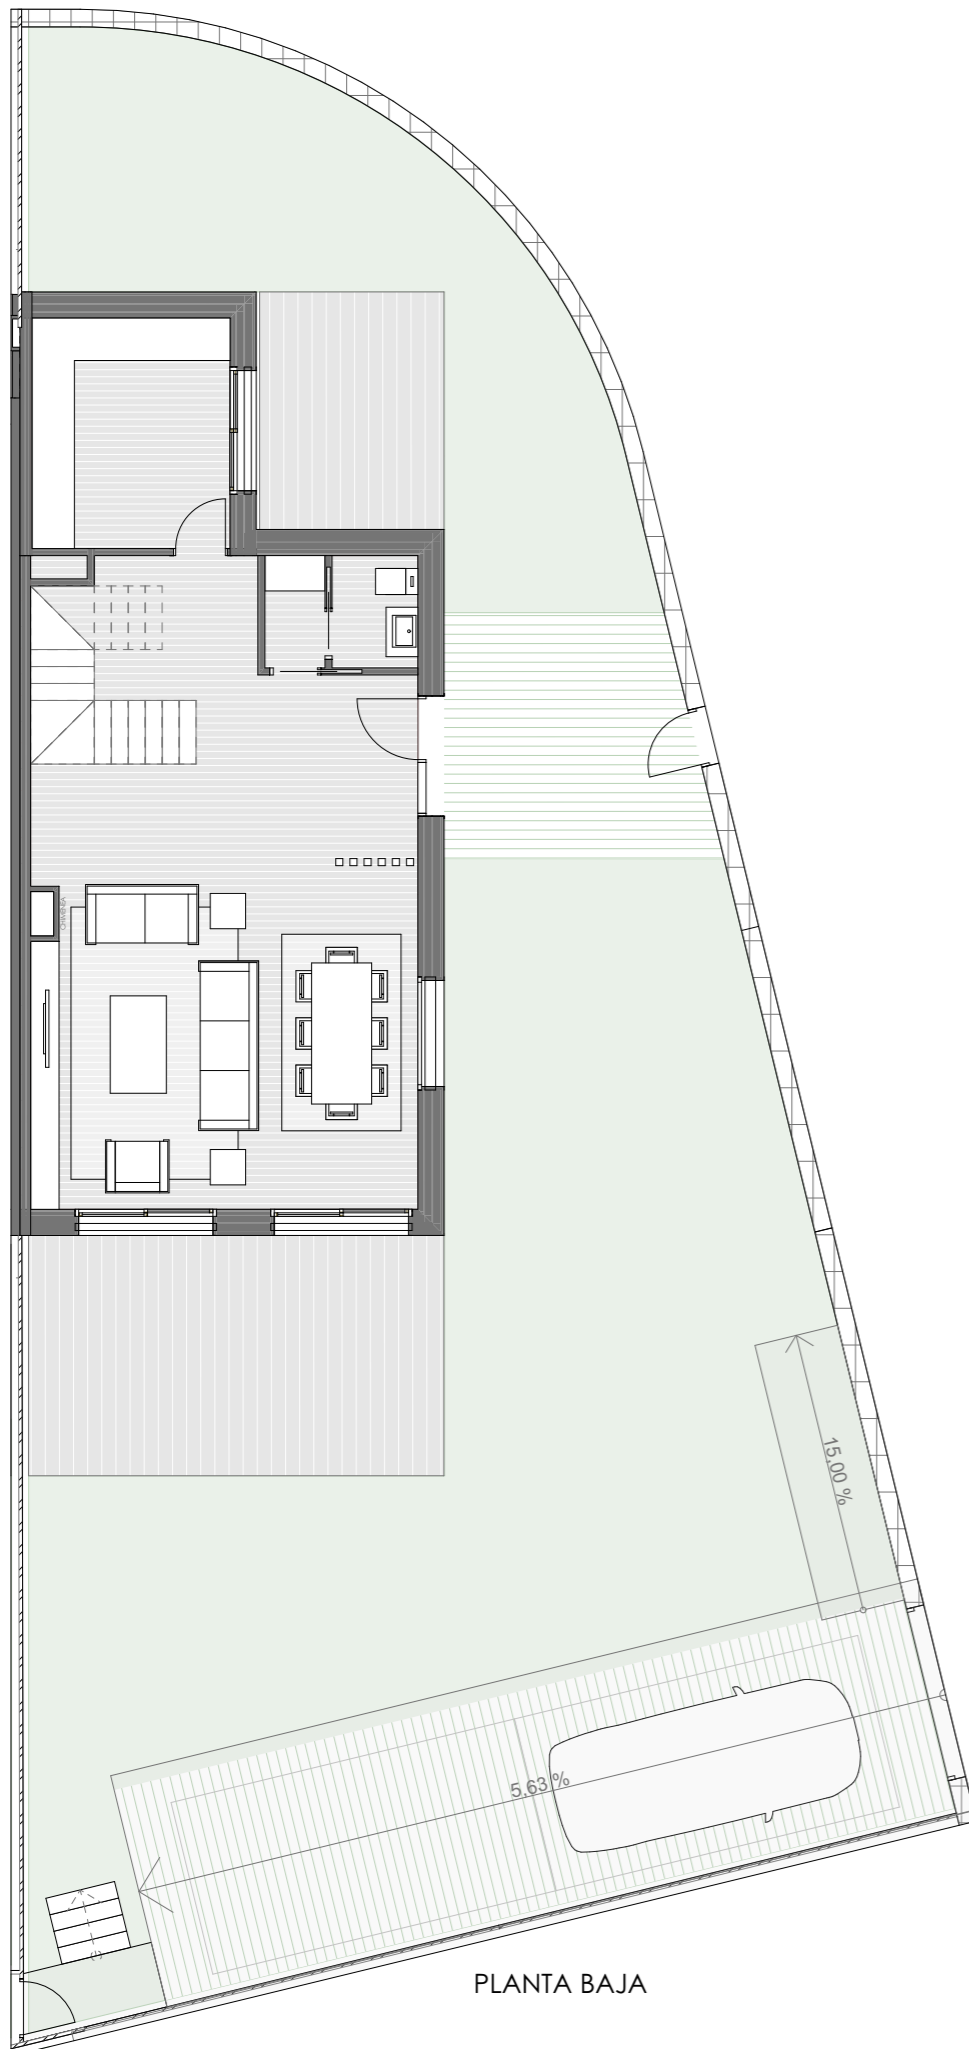



PLANTA BAJA

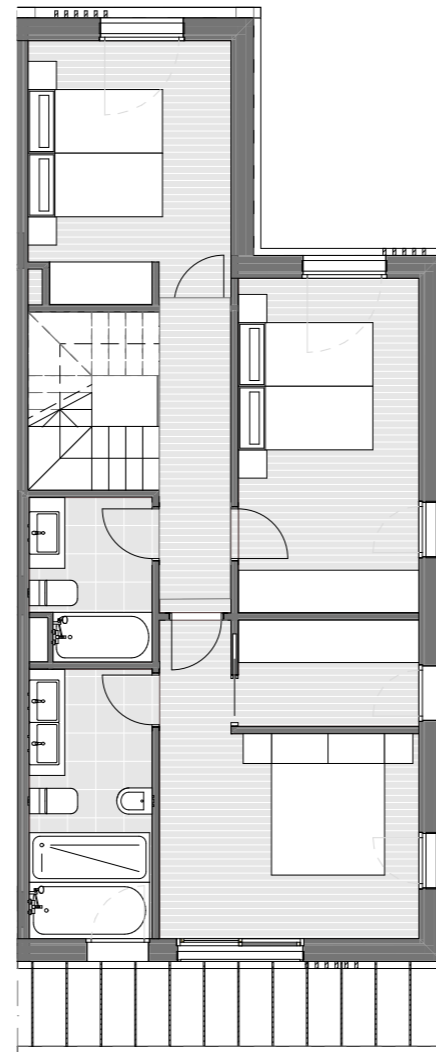

PLANTA PRIMERA

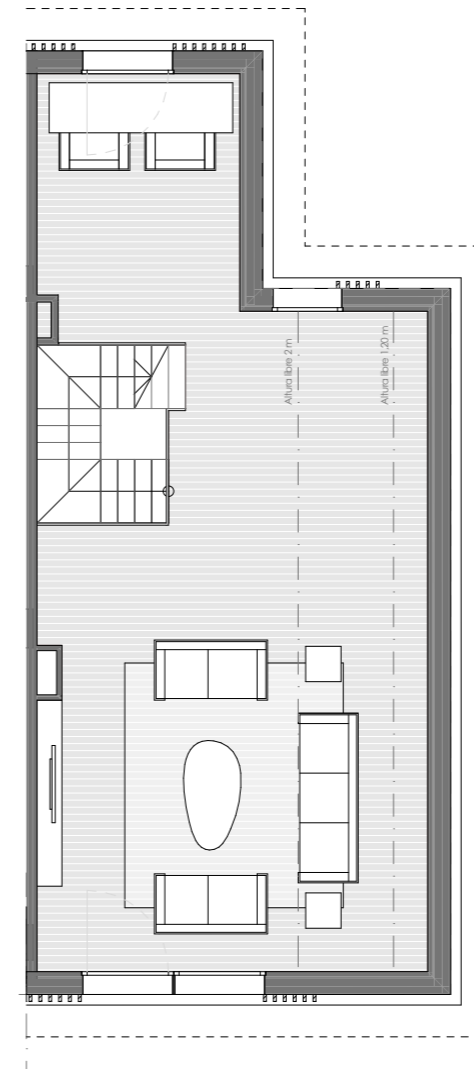

PLANTA BAJOCUBIERTA

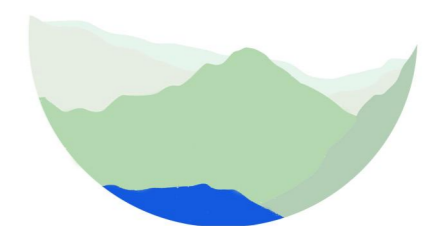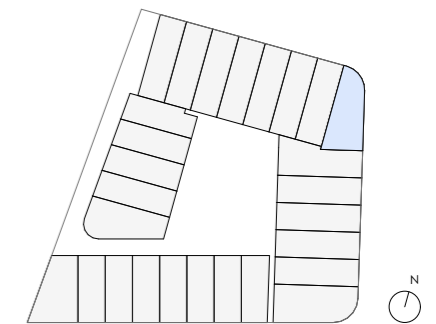

NAVABLANCA
Navacerrada

26 + 1 VIVIENDAS UNIFAMILIARES

PARCELA 08

ESCALA 1:107
17/11/2023

