

VT-02'.TI

Planta 1-3-5-7


SUPERFICIES:

SUPERFICIE CONSTRUIDA CON ZZCC:
104,16 m²

SUPERFICIE UTIL CERRADA:
75,41 m²

SUPERFICIE UTIL TERRAZA TENEDERO:
8,58 m²

SUPERFICIE UTIL TOTAL COMPUTABLE:
79,70 m²

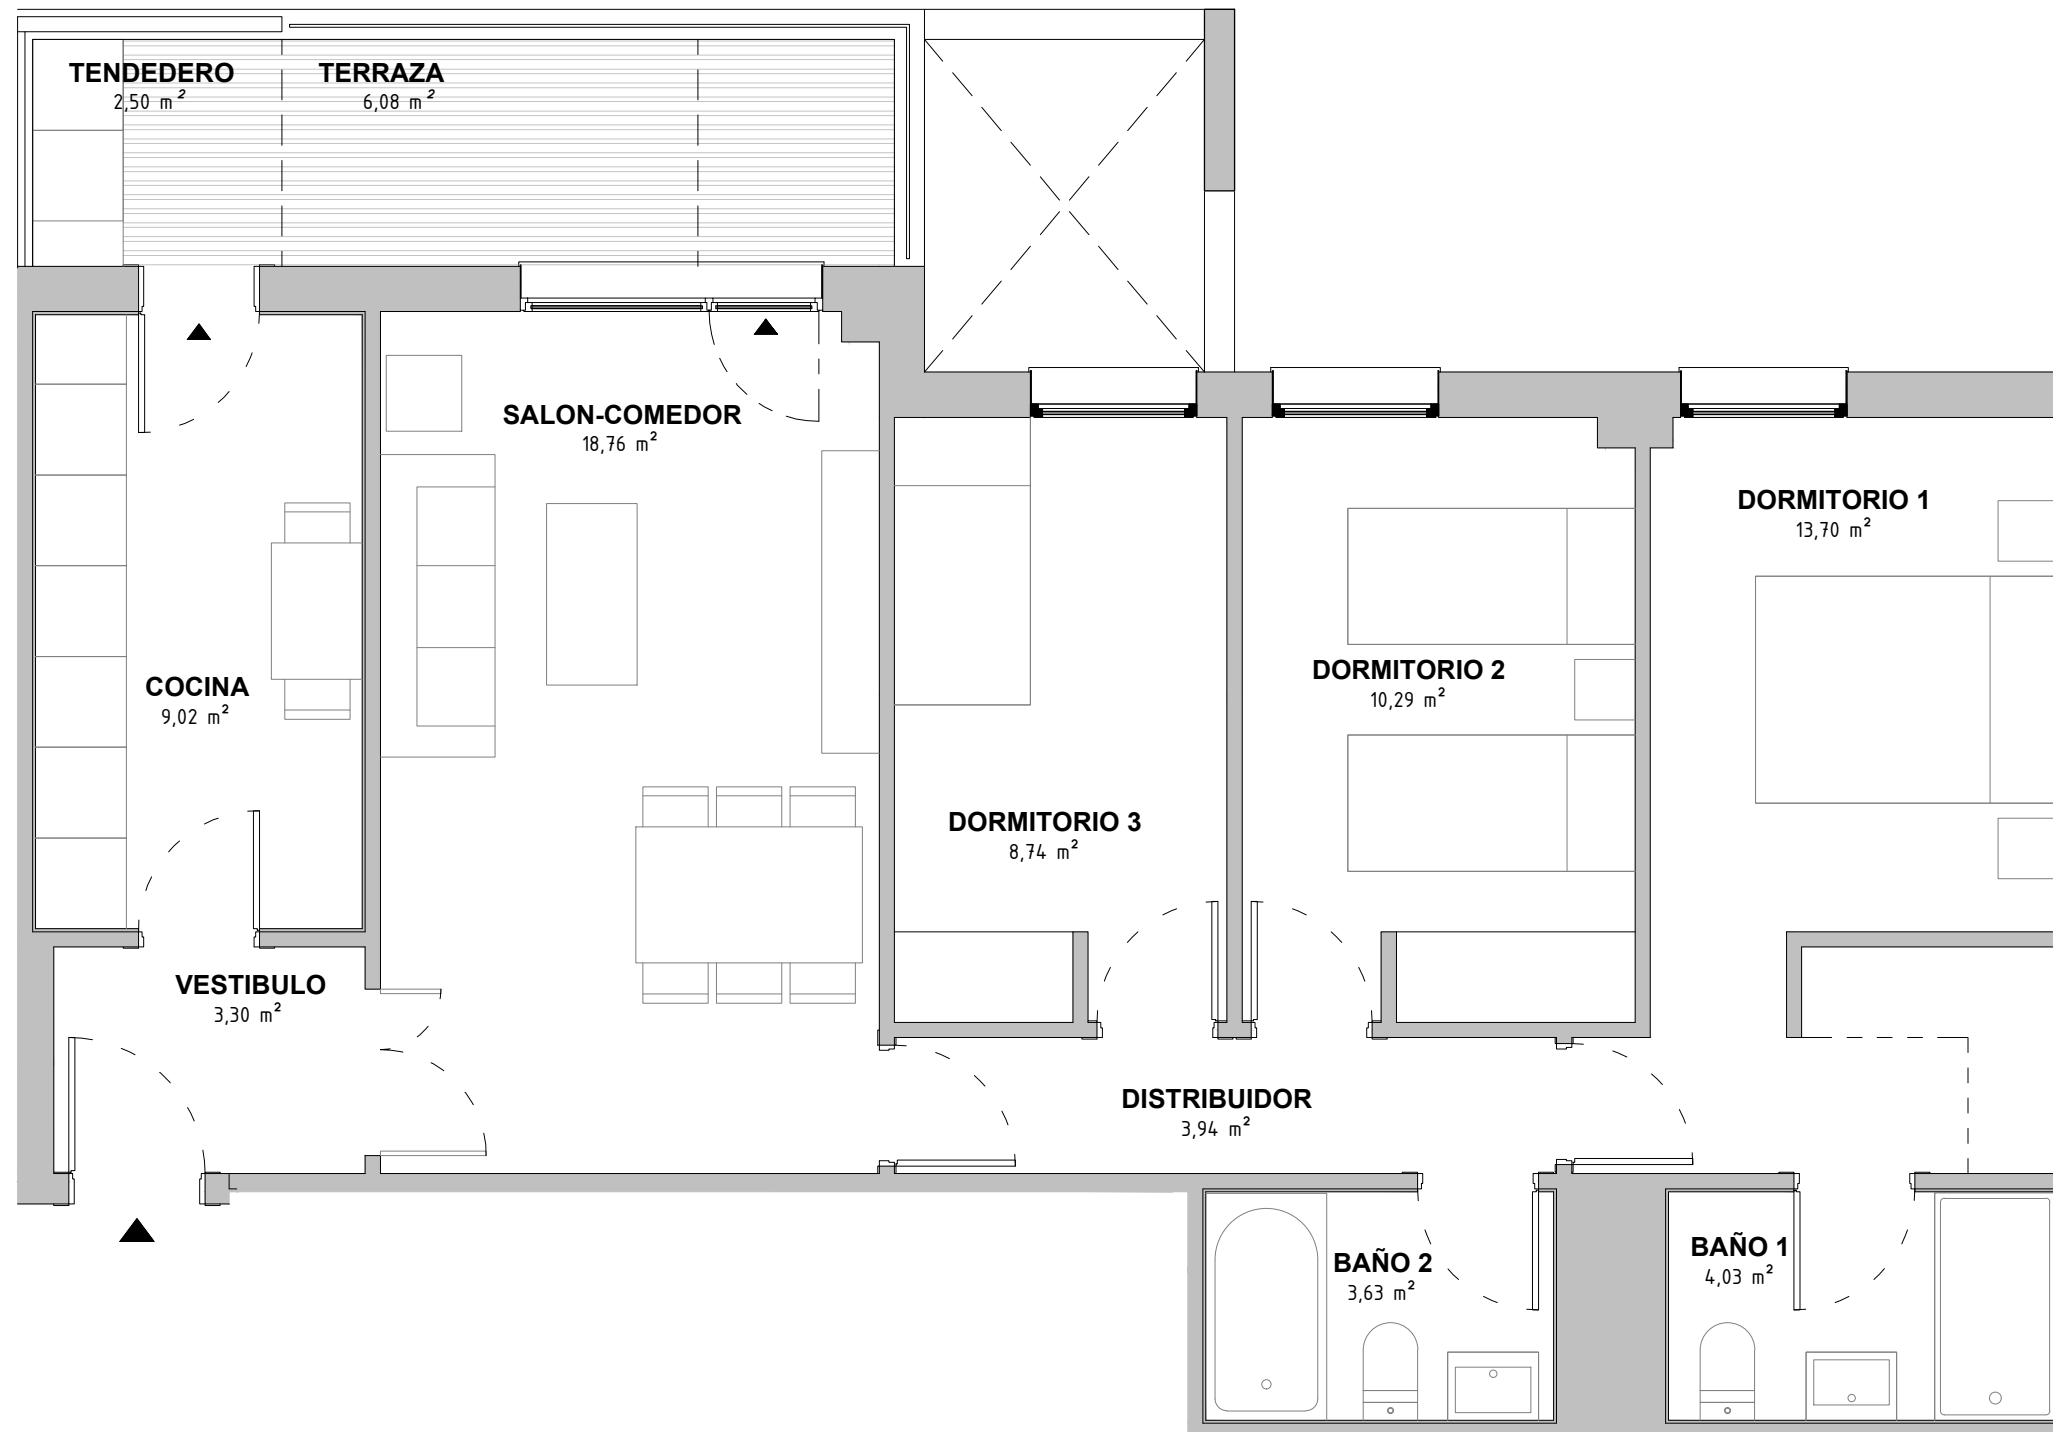

Portal 1
3°D, 5°D, 7°D
Portal 2
1°A, 3°A, 5°A, 7°A



Planta tipo

Escala: 1/50

