

VT-01'.TP.m

Planta 2-4-6-8


SUPERFICIES:

SUPERFICIE CONSTRUIDA CON ZZCC:
88,50 m²


SUPERFICIE UTIL CERRADA:
61,82 m²

SUPERFICIE UTIL TERRAZA TENEDERO:
7,75 m²

SUPERFICIE UTIL TOTAL COMPUTABLE:
65,70 m²

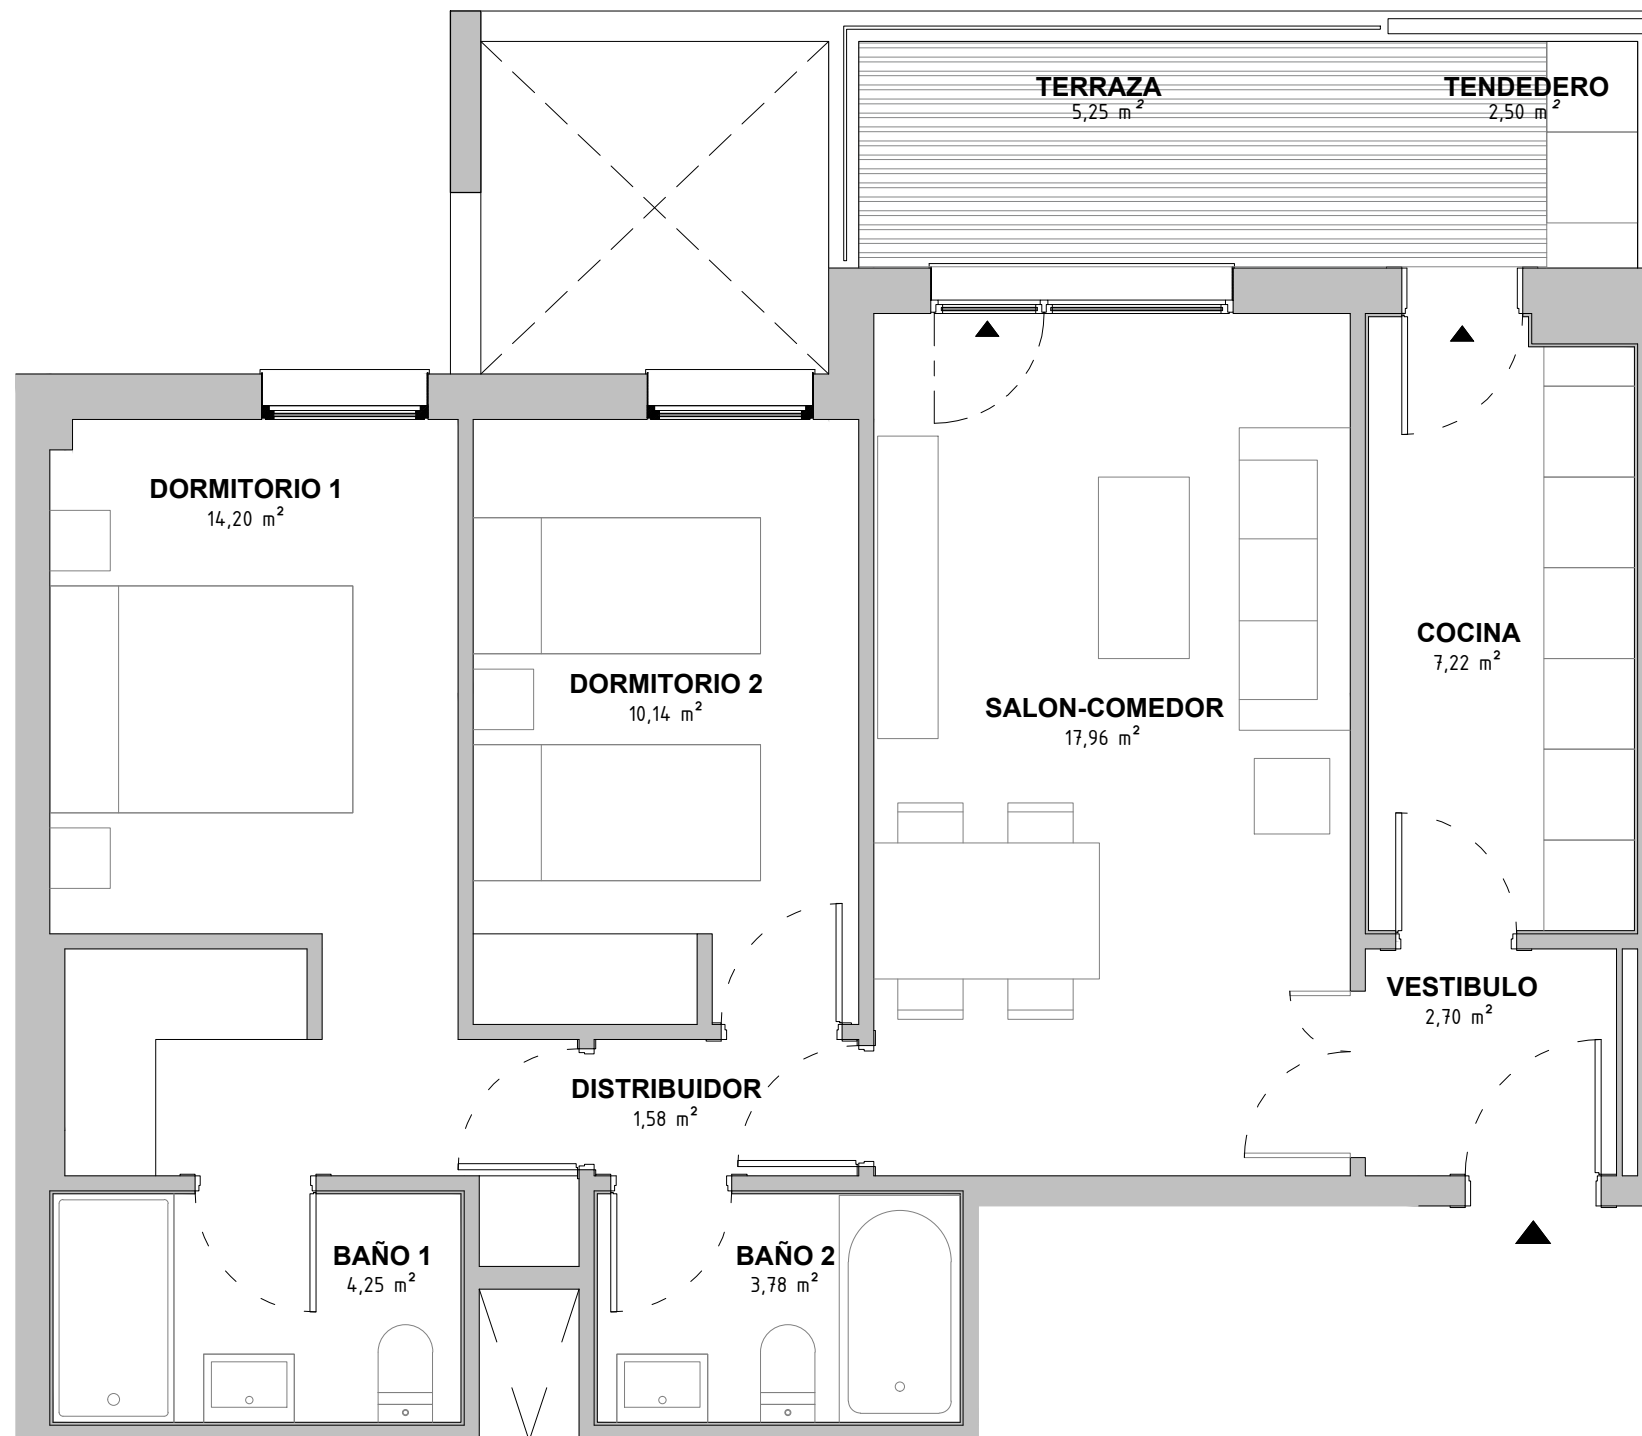

Portal 1
2ºB, 4ºB, 6ºB, 8ºB

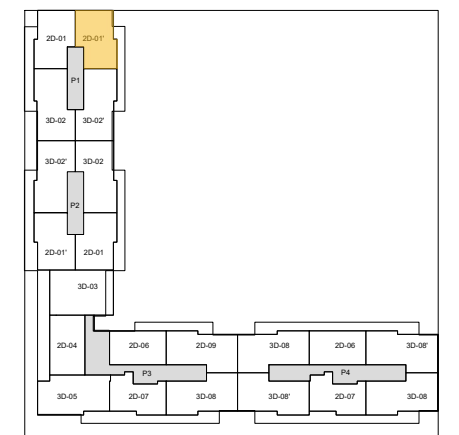

Planta tipo



Escala: 1/50

