

VT-02'.TP

Planta 2-4-6-8


SUPERFICIES:

SUPERFICIE CONSTRUIDA CON ZZCC:
104,41 m²

SUPERFICIE UTIL CERRADA:
75,41 m²

SUPERFICIE UTIL TERRAZA TENEDERO:
8,67 m²

SUPERFICIE UTIL TOTAL COMPUTABLE:
79,75 m²

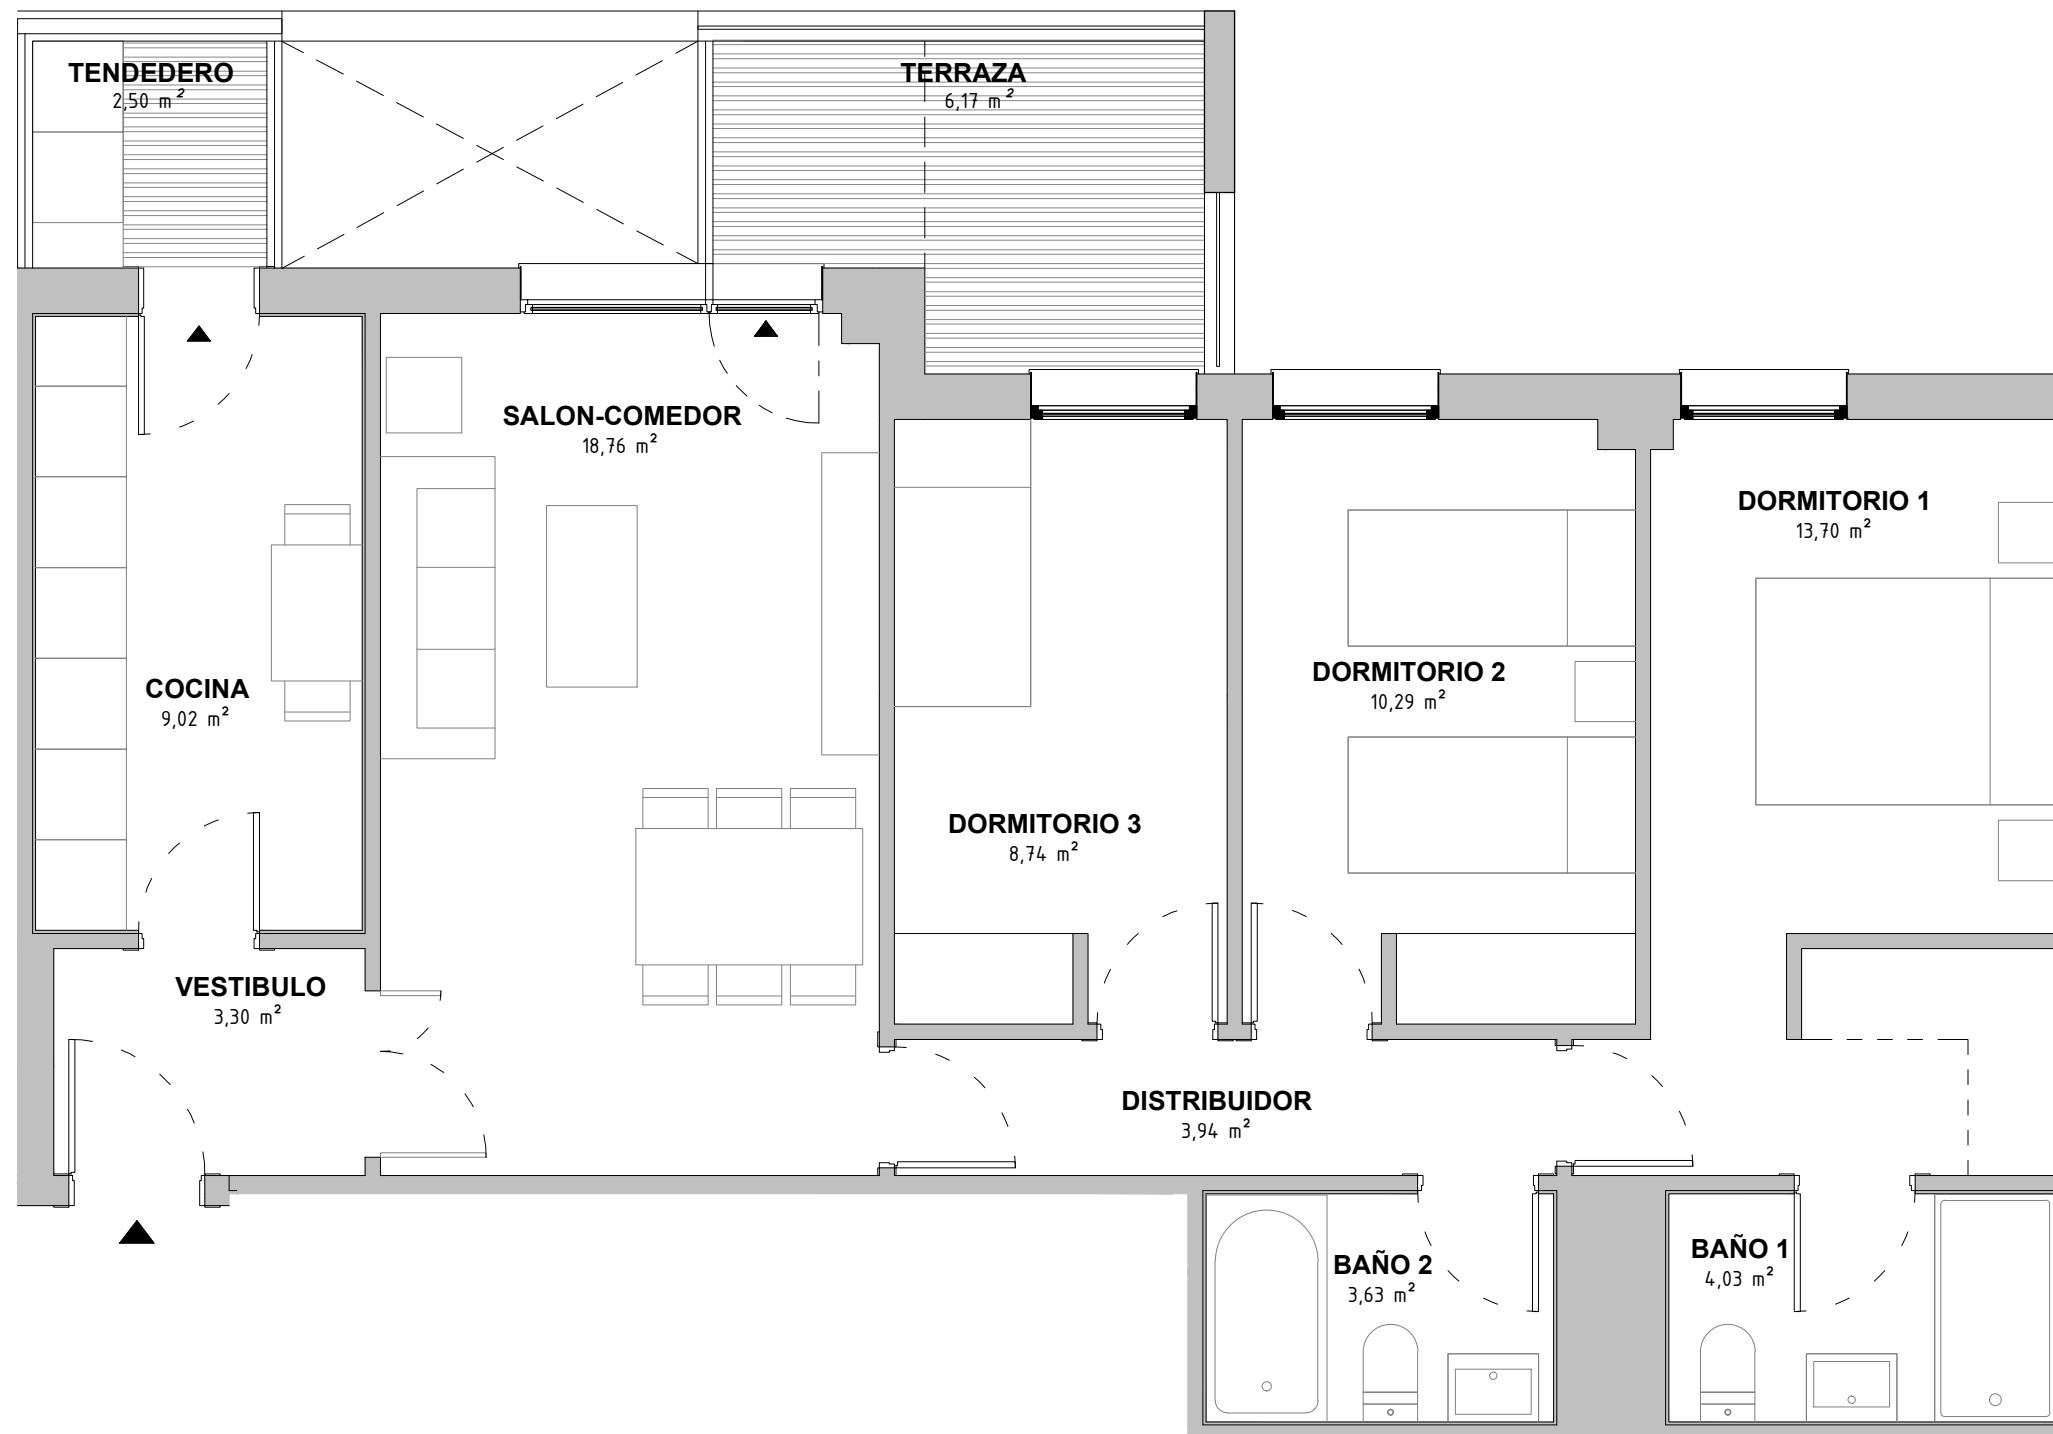

Portal 1
2ºD, 4ºD, 6ºD, 8ºD
Portal 2
2ºA, 4ºA, 6ºA, 8ºA



Planta tipo

Escala: 1/50

