

VT-08.TI

Planta 1-3-5-7


SUPERFICIES:

SUPERFICIE CONSTRUIDA CON ZZCC:
108,38 m²

SUPERFICIE UTIL CERRADA:
75,56 m²

SUPERFICIE UTIL TERRAZA TENDEDERO:
13,51 m²

SUPERFICIE UTIL TOTAL COMPUTABLE:
82,32 m²

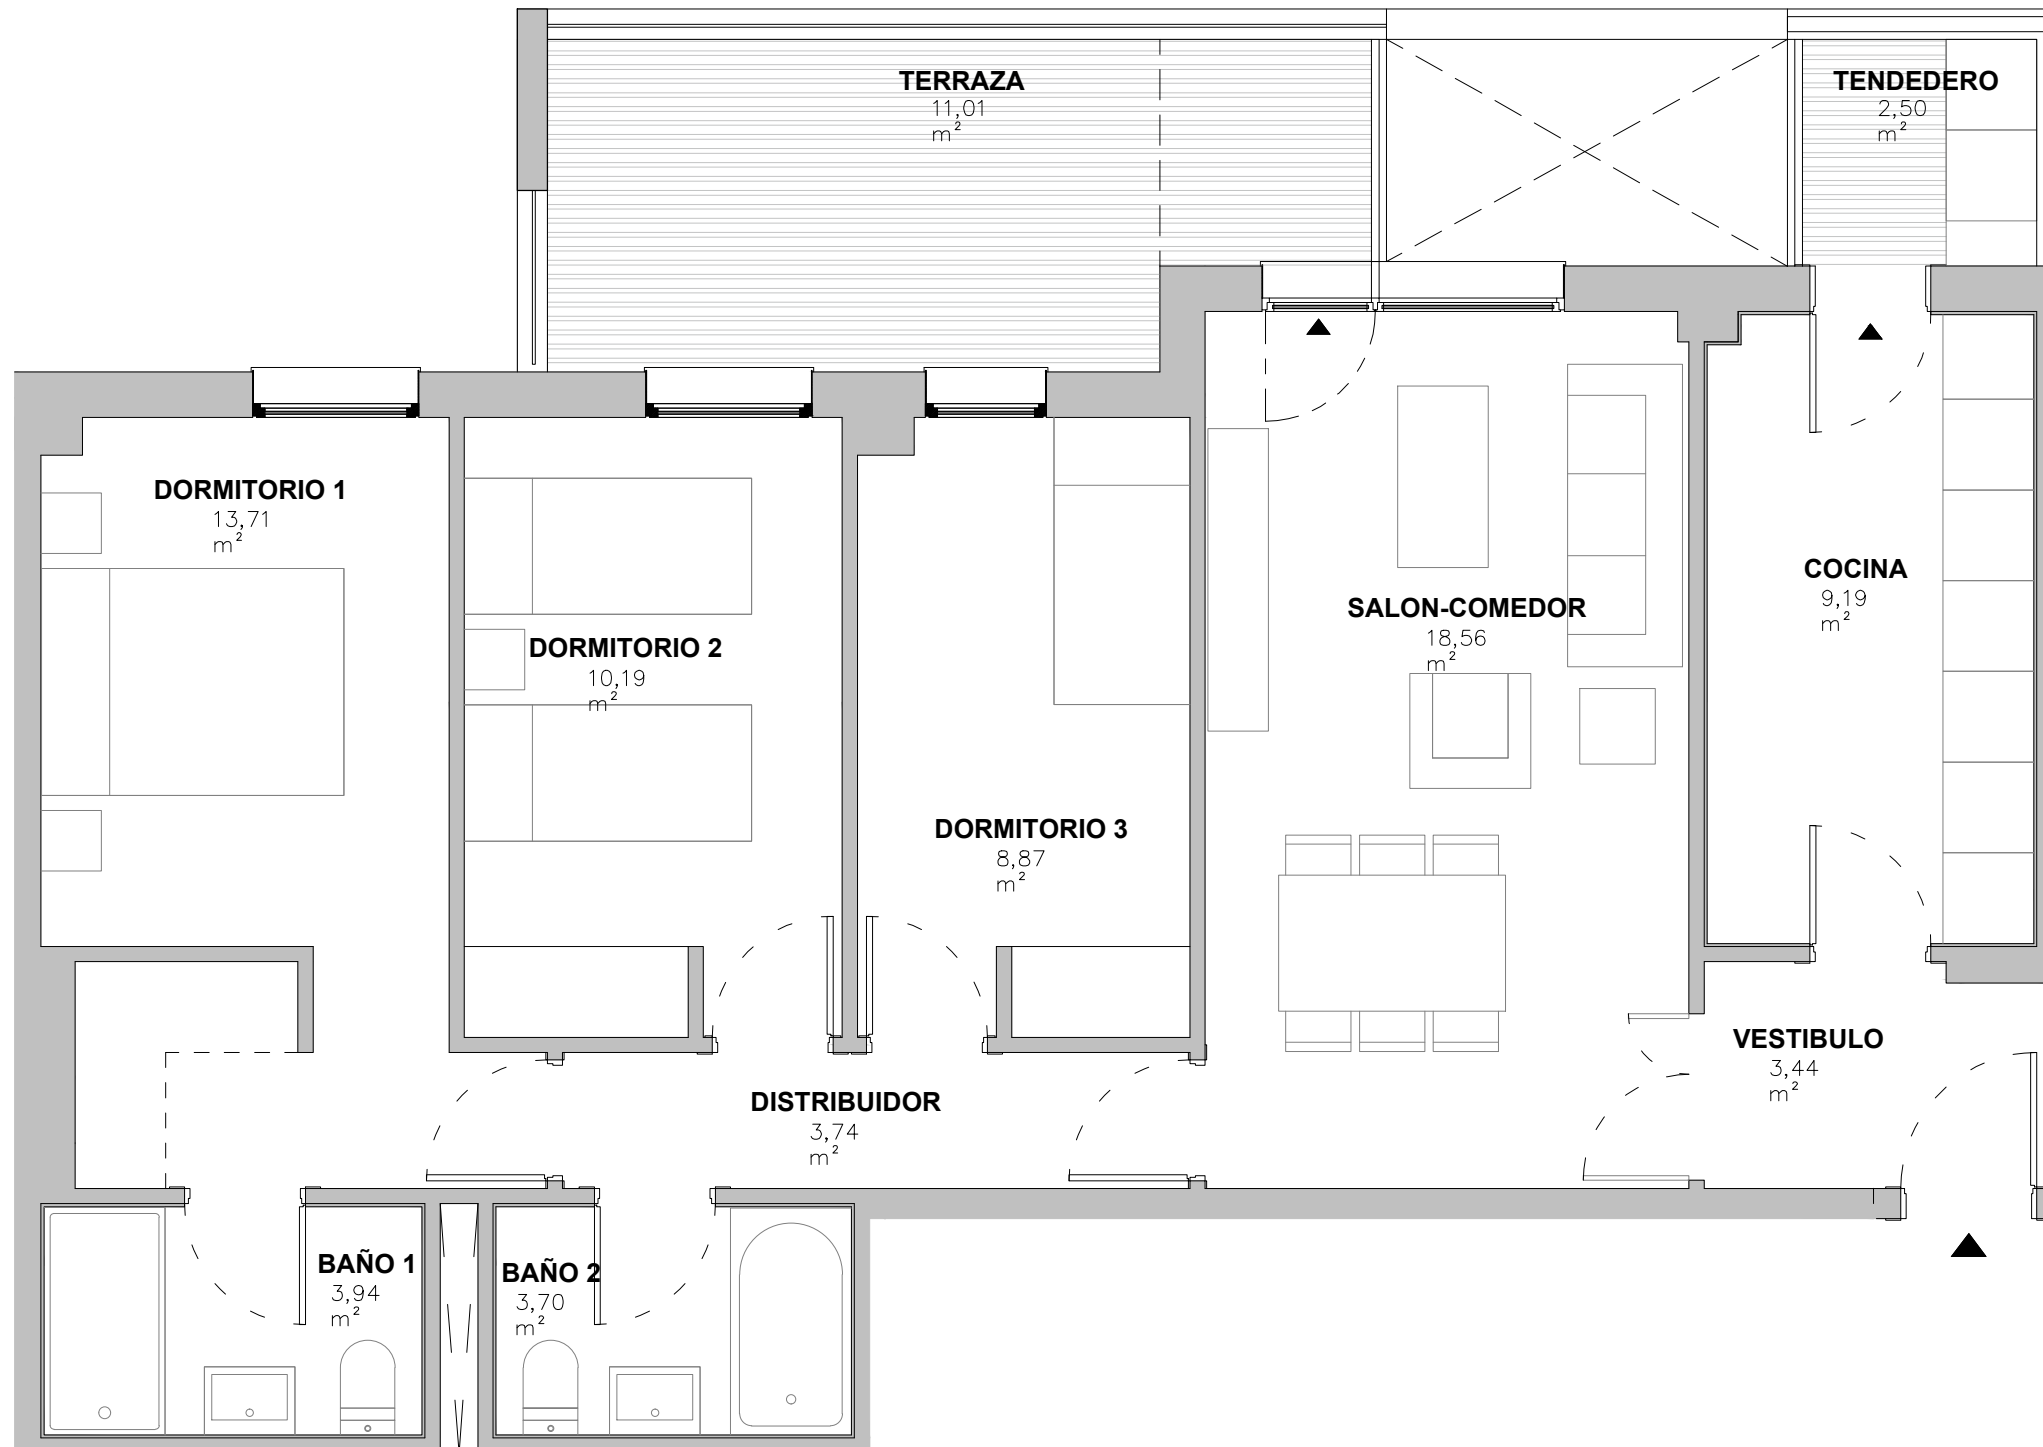

Portal 3
1ºG, 3ºG, 5ºG, 7ºG

Portal 4
1ºA, 3ºA, 5ºA, 7ºA



Planta tipo

Escala: 1/50

