


VT. 1.1

SUPERFICIES:



SUPERFICIE CONSTRUIDA CON ZZCC:
50.84 m²

SUPERFICIE DE TERRAZA CUBIERTA:
0 m²

SUPERFICIE DE TERRAZA DESCUBIERTA:
0 m²

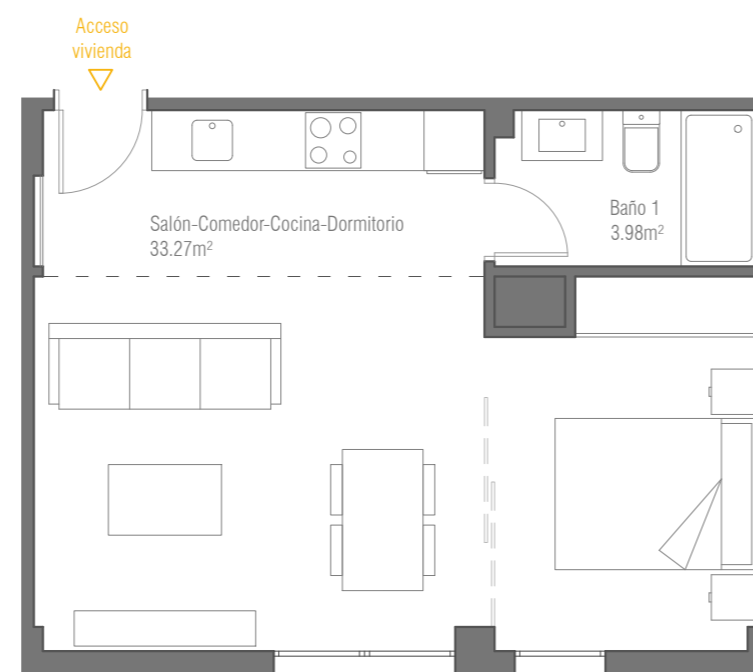

Escala: 1/75

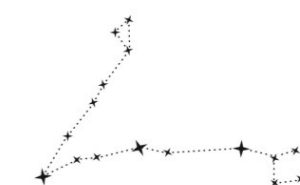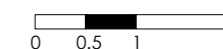

PISCUM

LOS BERROCALES

*Por exigencias técnicas y/o jurídicas, este plano puede sufrir alteraciones.
Amueblamiento y cocina no incluidos.
Las superficies rotuladas son útiles.
Plano procedente de anteproyecto. Documentación no contractual