

VT11 - P04

Viv B | 3 DORMITORIOS


SUPERFICIES:

SUPERFICIE CONSTRUIDA CON ZZCC: *
163,71 m²


SUPERFICIE DE TERRAZA CUBIERTA:
9,91 m²

SUPERFICIE DE TERRAZA DESCUBIERTA:
90,00 m²

* Includa terraza cubierta/tendedero.

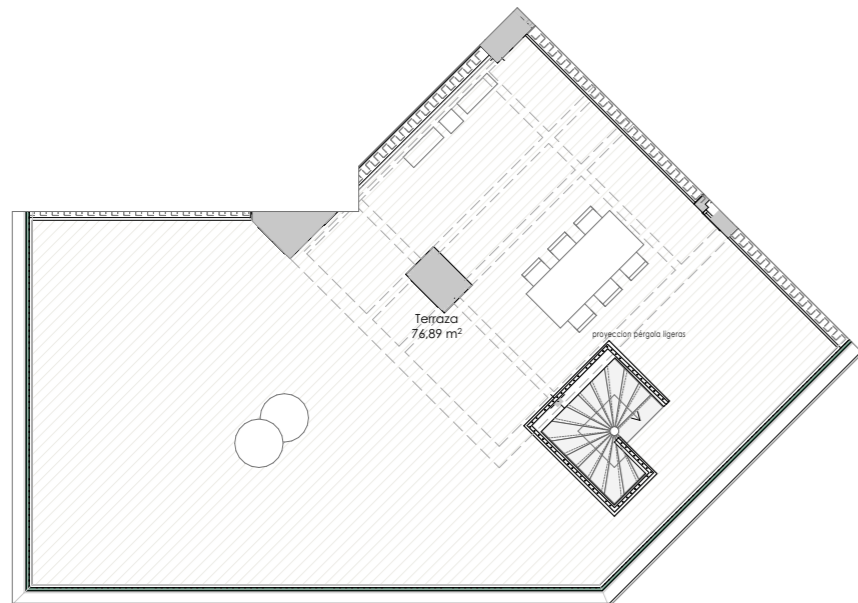


PLANTA TERRAZAS

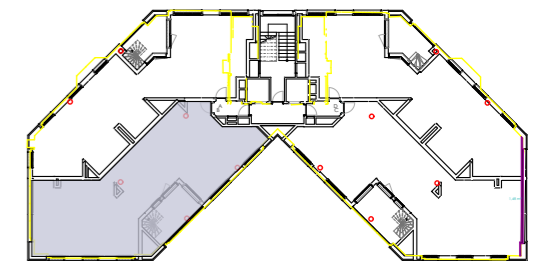

Ubicación de la tipología en planta:
PLANTA 4ª

Escala: 1/75

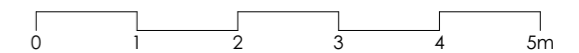

RESIDE ARTURO SORIA
Exclusividad Sostenible

* Plano correspondiente a anteproyecto. Documento no contractual. Por exigencias técnicas y/o jurídicas, este plano puede sufrir alteraciones. La superficie construida total, a su vez, puede sufrir variaciones durante la fase de anteproyecto. Las superficies rotuladas son útiles. La superficie construida total incluye superficie construida propia de la vivienda, tendedero, terrazas cubiertas y la parte proporcional de la superficie construida de zonas comunes.