

## V02A-3D Plantas 1º - 3º

**SUPERFICIES:**



**SUPERFICIE CONSTRUIDA CON ZZCC:**  
102.35 m<sup>2</sup>

**SUPERFICIE UTIL CERRADA:**  
71.53 m<sup>2</sup>


**SUPERFICIE UTIL TERRAZA TENDEDERO:**  
10.73 m<sup>2</sup>

**SUPERFICIE UTIL TOTAL COMPUTABLE:**  
76.90 m<sup>2</sup>

- Portal 1 - 1º - 3º C
- Portal 3 - 1º - 3º C
- Portal 4 - 1º - 3º D
- Portal 5 - 1º - 3º B
- Portal 5 - 1º - 3º C
- Portal 7 - 1º - 3º B

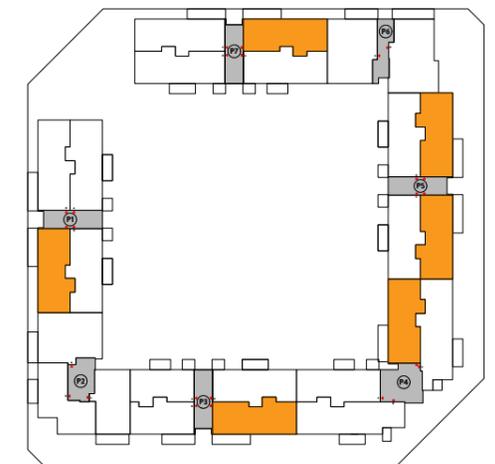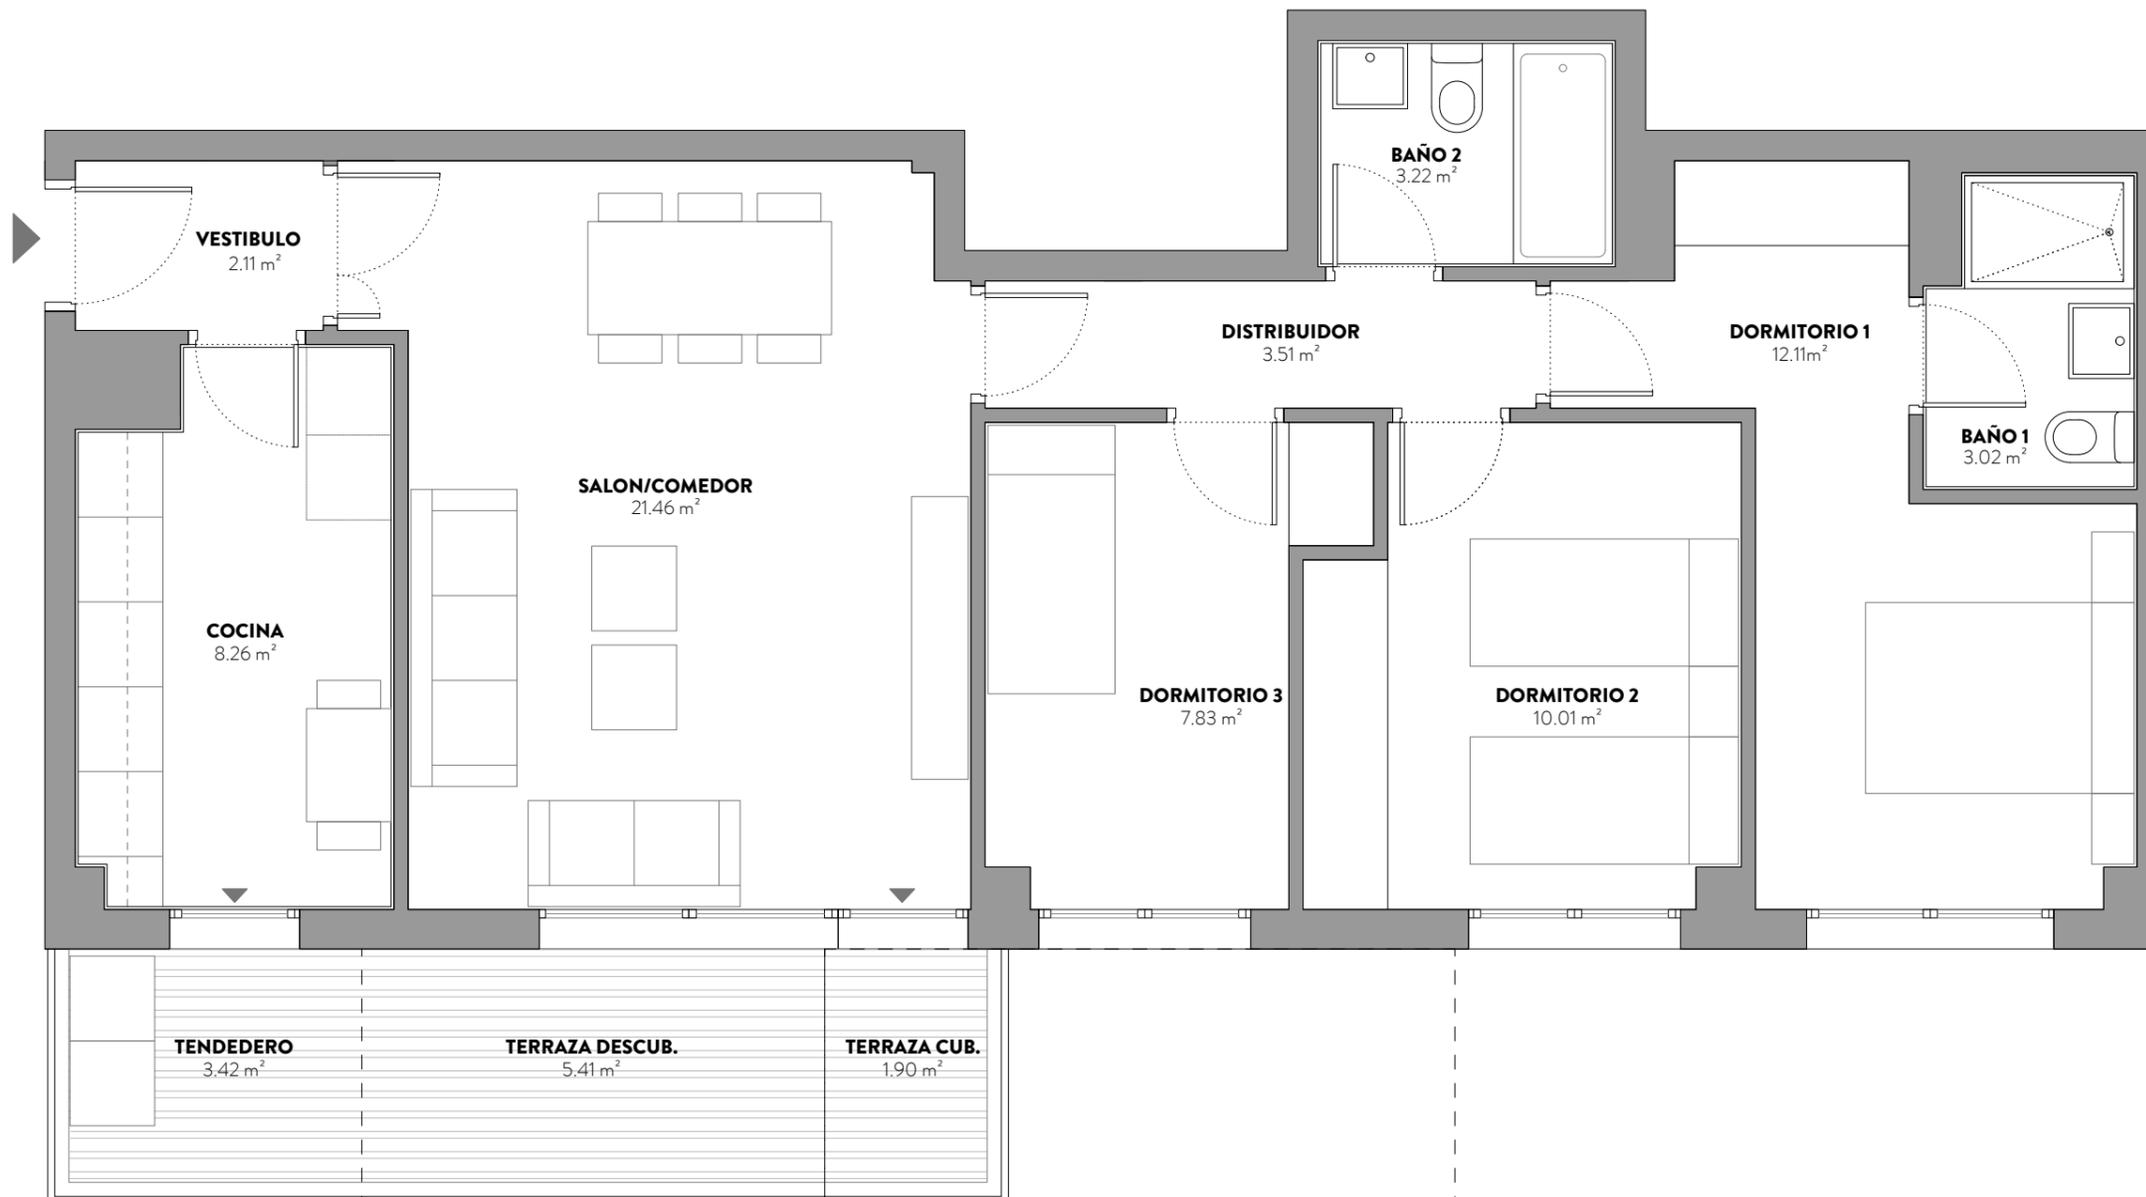

Escala: 1/50

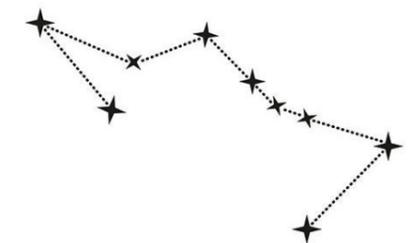

\* Plano correspondiente a anteproyecto. Documento no contractual. Por exigencias técnicas y/o jurídicas, este plano puede sufrir alteraciones. La superficie construida total, a su vez, puede sufrir variaciones durante la fase de anteproyecto. Las superficies rotuladas son útiles. La superficie construida total incluye superficie construida propia de vivienda, tendedero, terrazas cubiertas y la parte proporcional de la superficie construida de zonas comunes.