

V02C-3D Planta 4º

SUPERFICIES:



SUPERFICIE CONSTRUIDA CON ZZCC:
102.39 m²

SUPERFICIE UTIL CERRADA:
71.53 m²



SUPERFICIE UTIL TERRAZA TENDEDERO:
10.28 m²

SUPERFICIE UTIL TOTAL COMPUTABLE:
76.67 m²

Portal 1 - 4º C
Portal 3 - 4º C
Portal 4 - 4º D
Portal 5 - 4º B
Portal 5 - 4º C
Portal 7 - 4º B

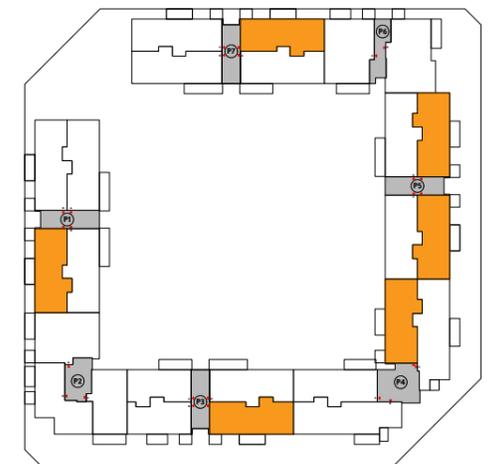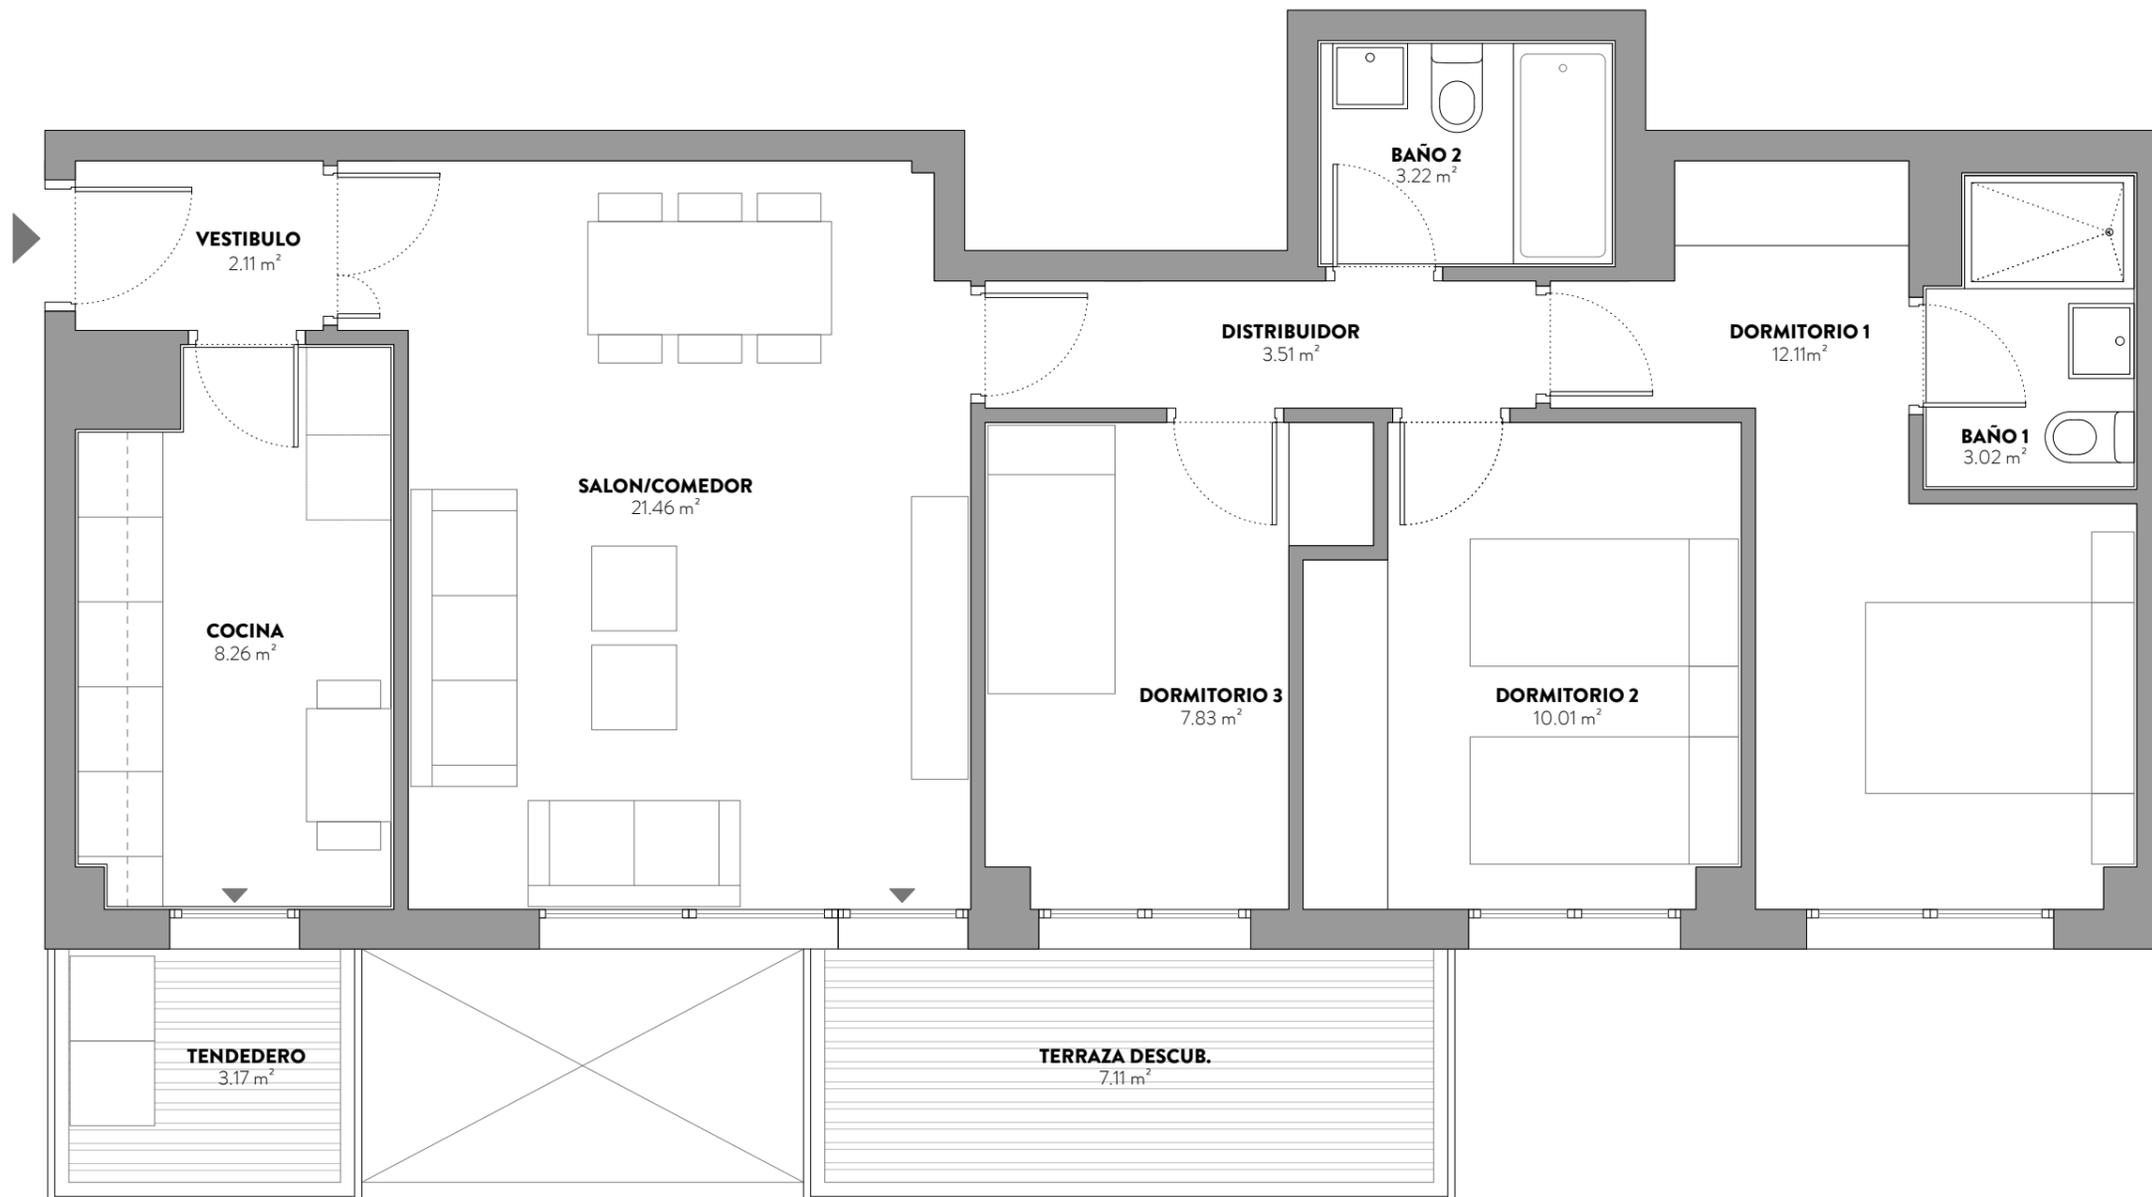

Escala: 1/50

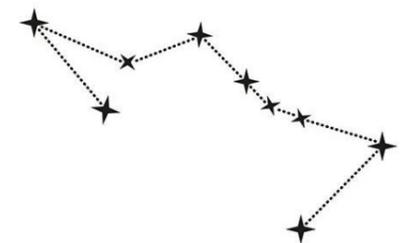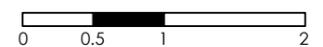

* Plano correspondiente a anteproyecto. Documento no contractual. Por exigencias técnicas y/o jurídicas, este plano puede sufrir alteraciones. La superficie construida total, a su vez, puede sufrir variaciones durante la fase de anteproyecto. Las superficies rotuladas son útiles. La superficie construida total incluye superficie construida propia de vivienda, tendedero, terrazas cubiertas y la parte proporcional de la superficie construida de zonas comunes.