

Portal 3

Vivienda tipo VT09 | 2 Dorm.

SUPERFICIES

SUPERFICIE CONSTRUIDA CON ZZCC:

84,24 m²

SUPERFICIE UTIL CERRADA



59,45 m²

SUPERFICIE UTIL TERRAZA/TENDEDERO:

9,36 m²

SUPERFICIE UTIL TOTAL COMPUTABLE:

64,13 m²

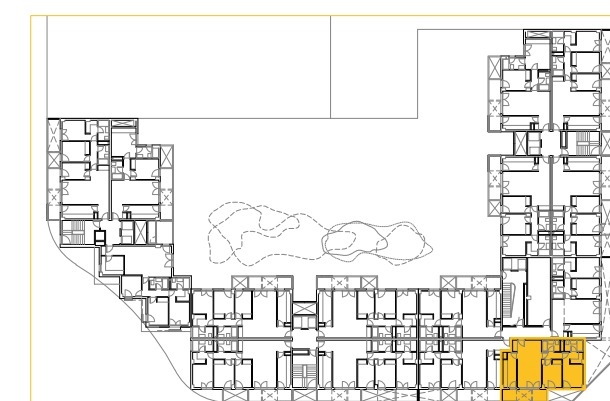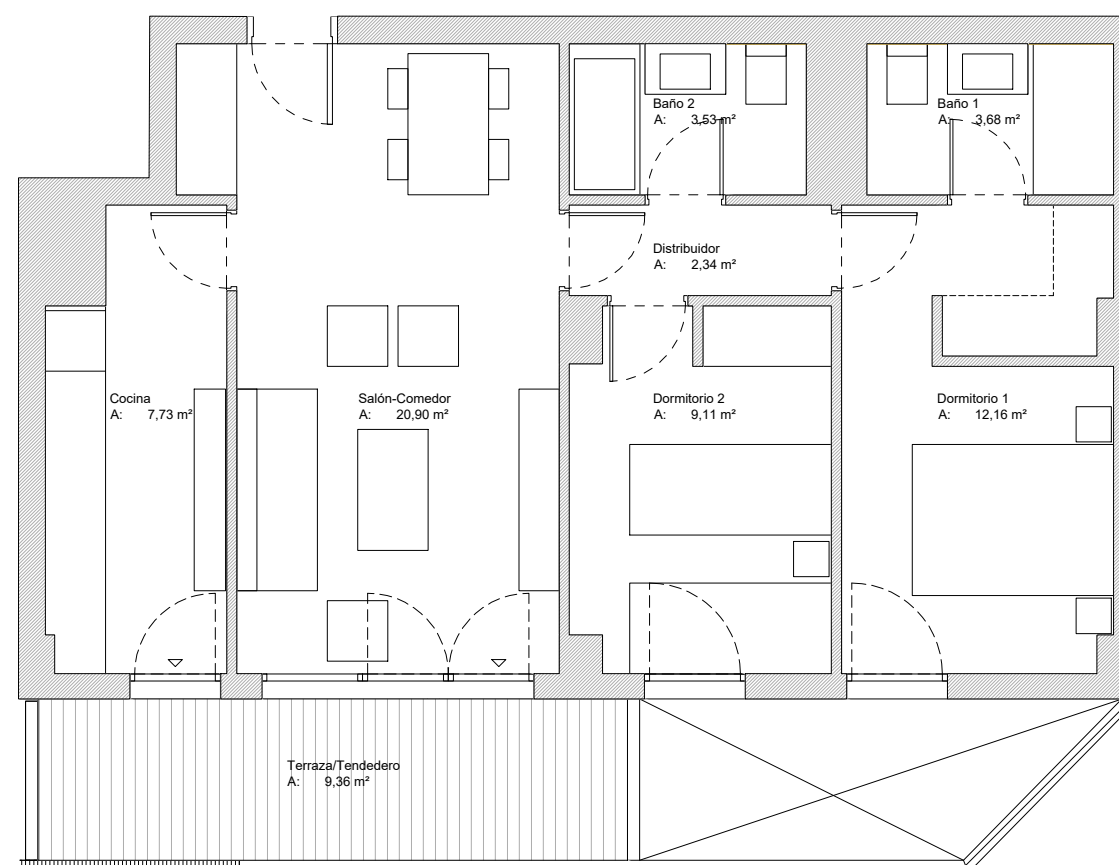

Ubicación de la tipología en planta:

Plantas 1ª, 3ª, 5ª, 7ª y 9ª

Escala: 1/75

