

Portal 1 y 4

Vivienda tipo VT13 | 2 Dorm.

SUPERFICIES

SUPERFICIE CONSTRUIDA CON ZZCC:

90,47 m²

SUPERFICIE UTIL CERRADA



63,00 m²

SUPERFICIE UTIL TERRAZA/TENDEDERO:

12,23 m²

SUPERFICIE UTIL TOTAL COMPUTABLE:

69,12 m²

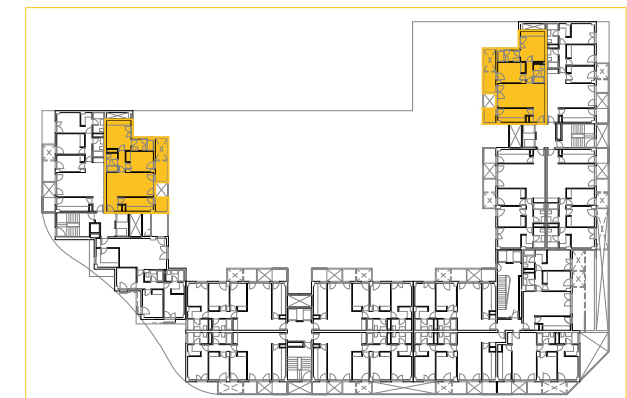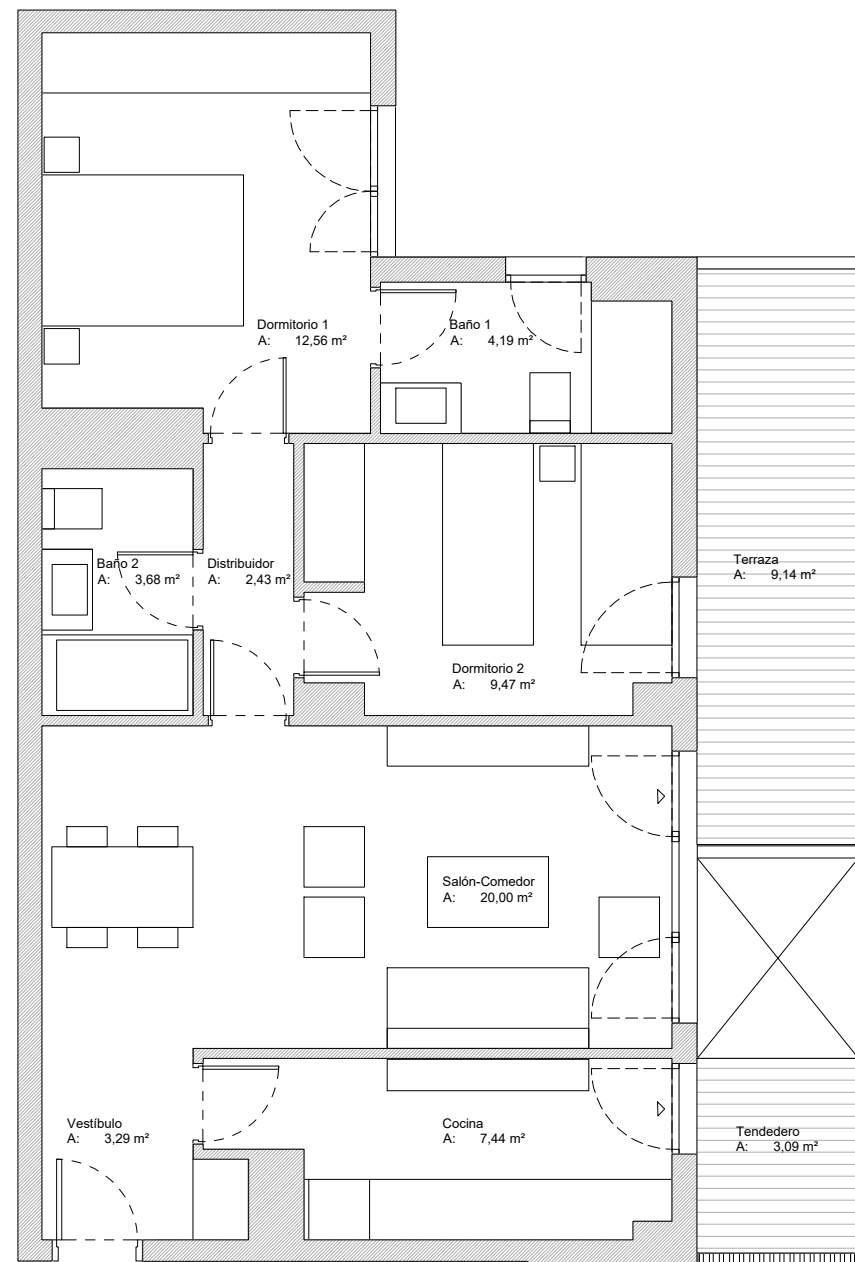

Ubicación de la tipología en planta:

Plantas 2ª, 4ª, 6ª, 8ª

Escala: 1/75

