

Portal 2 y 4

Vivienda tipo VT05 | 3 Dorm.


SUPERFICIES

SUPERFICIE CONSTRUIDA CON ZZCC:
105,21 m²

SUPERFICIE UTIL CERRADA
75,78 m²

SUPERFICIE UTIL TERRAZA/TENEDERO:
9,16 m²

SUPERFICIE UTIL TOTAL COMPUTABLE:
80,36 m²

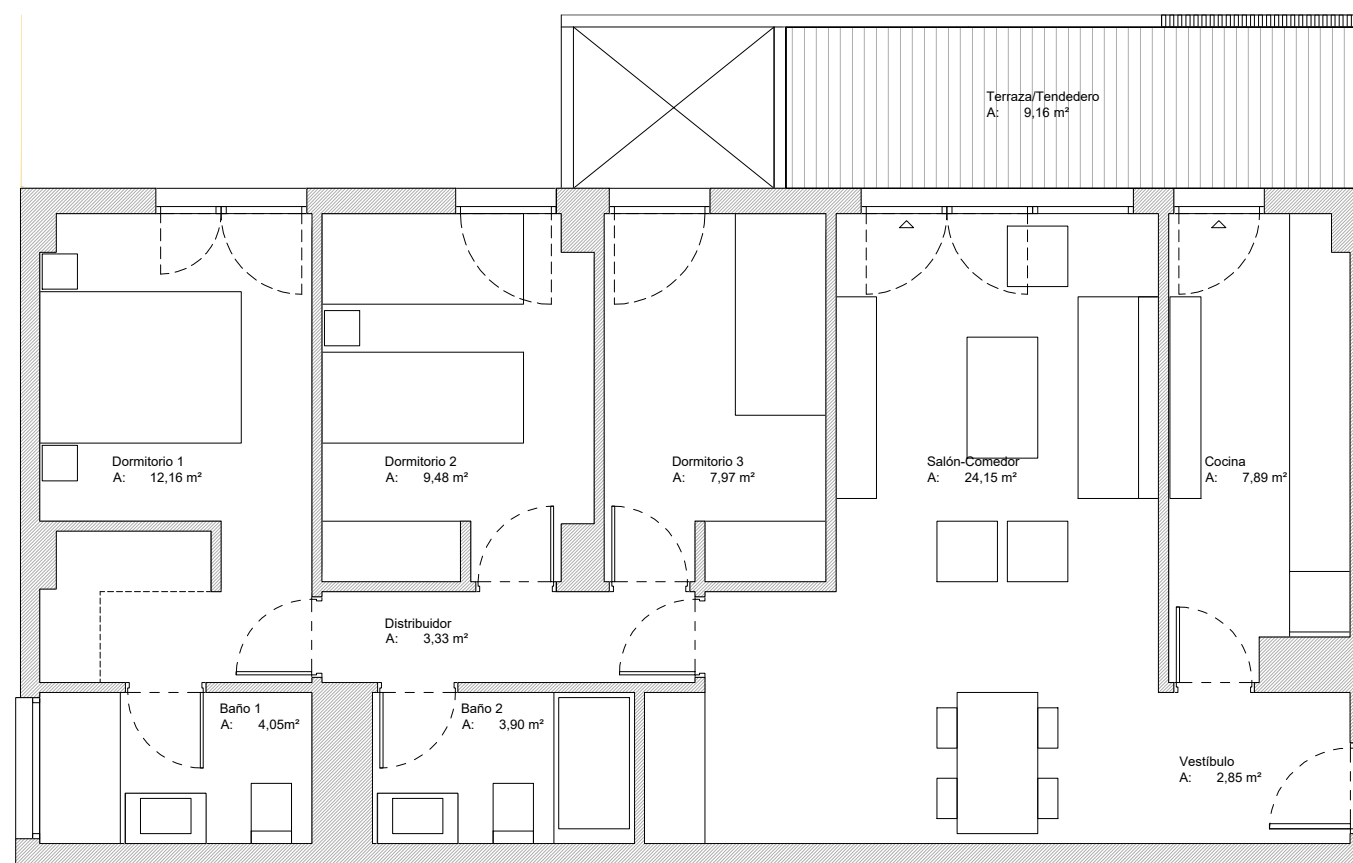

Ubicación de la tipología en planta:
Plantas 1ª, 3ª, 5ª, 7ª

Escala: 1/75

