

V2D-11 Planta 5

SUPERFICIES:

SUPERFICIE CONSTRUIDA CON ZZCC:

88.89 m²

SUPERFICIE UTIL CERRADA:



60.64 m²

SUPERFICIE UTIL TERRAZA TENDEDERO:


9.20 m²

SUPERFICIE UTIL TOTAL COMPUTABLE:

65.24 m²

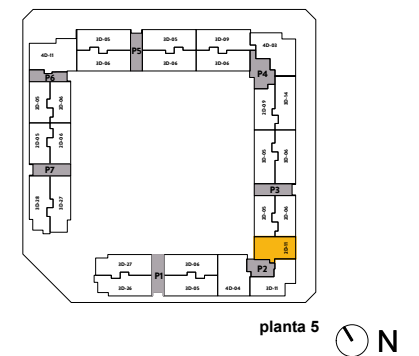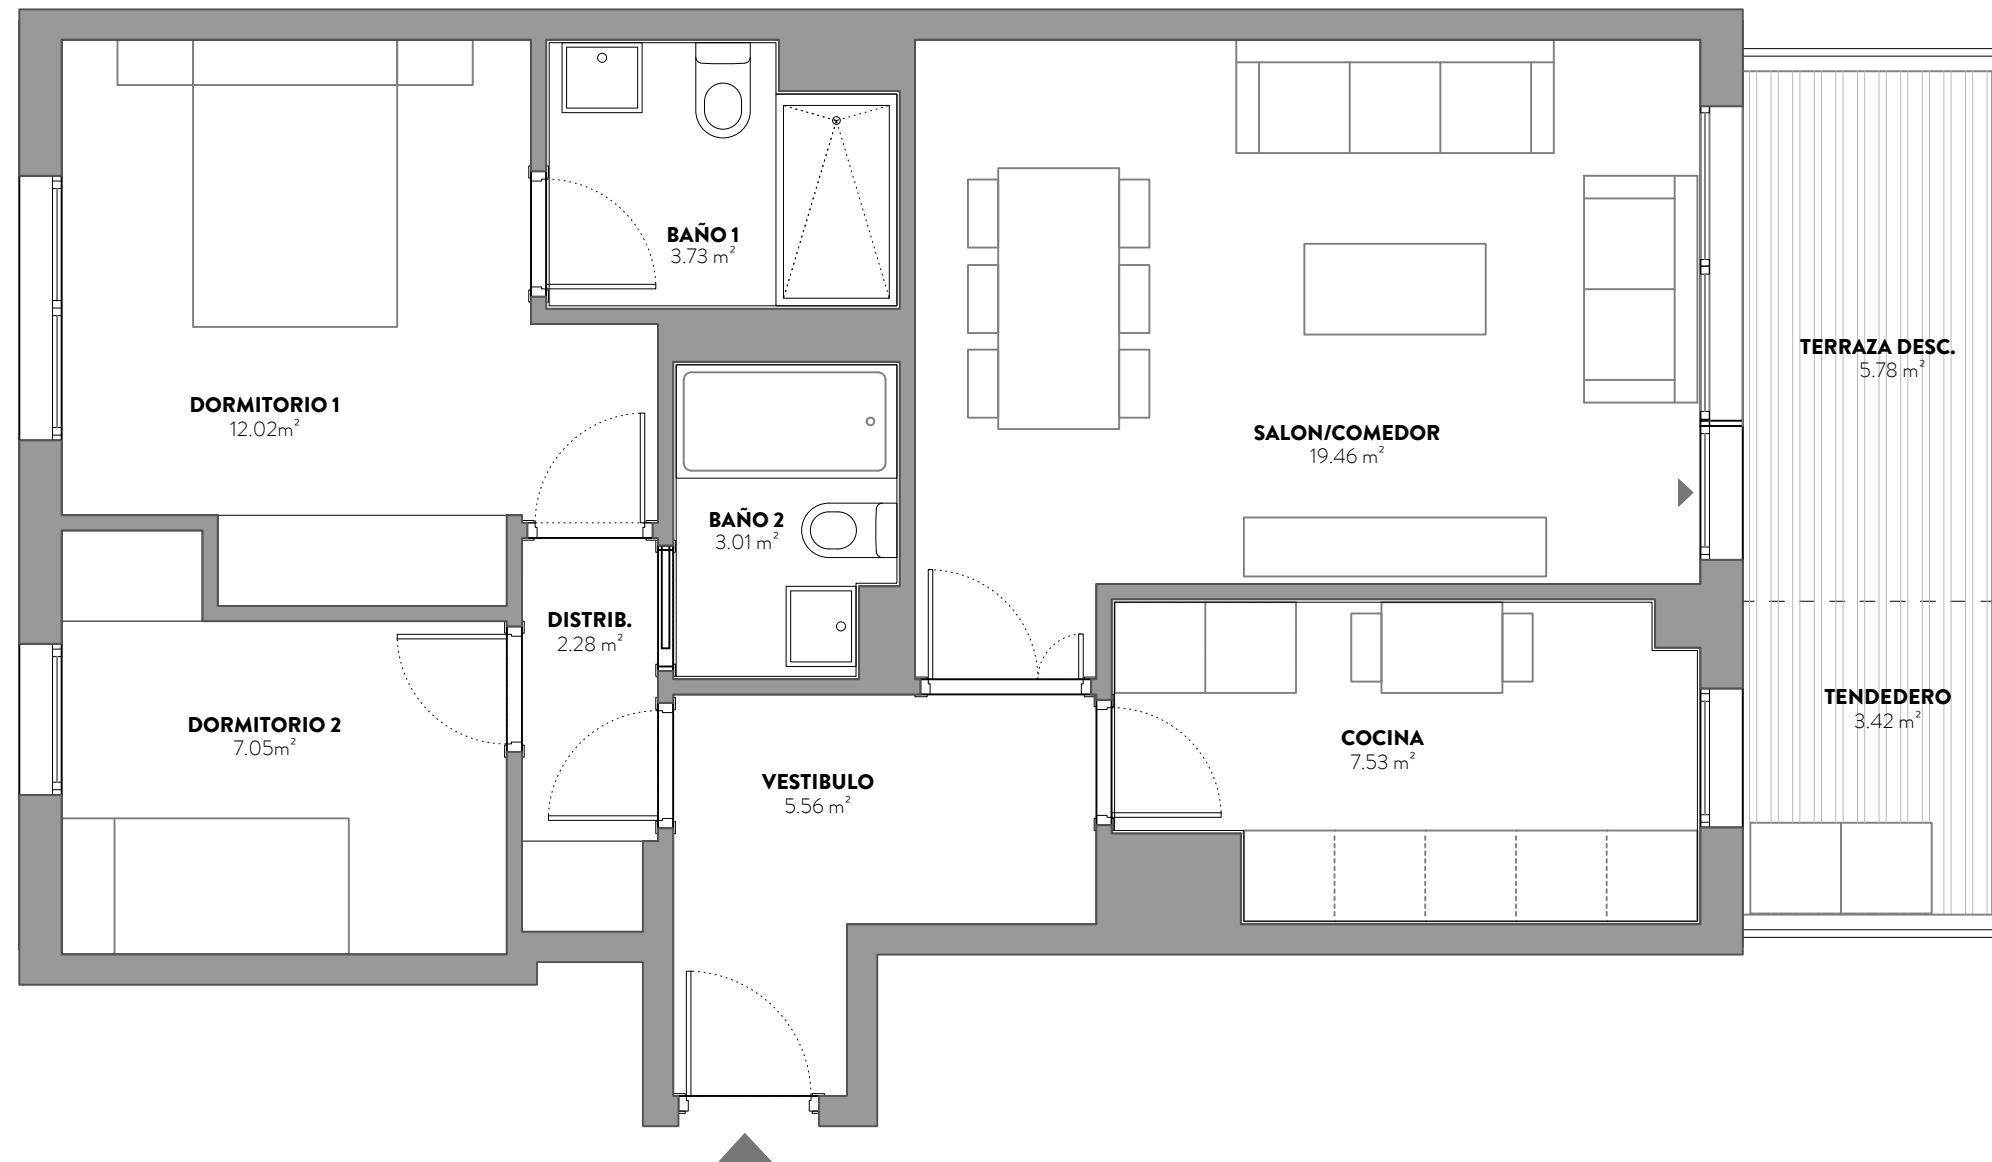

Escala: 1/50

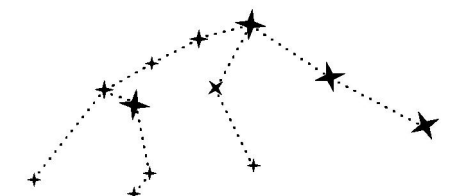

* Plano correspondiente a anteproyecto. Documento no contractual. Por exigencias técnicas y/o jurídicas, este plano puede sufrir alteraciones. La superficie construida total, a su vez, puede sufrir variaciones durante la fase de anteproyecto. Las superficies rotuladas son útiles. La superficie construida total incluye superficie construida propia de vivienda, tendedero, terrazas cubiertas y la parte proporcional de la superficie construida de zonas comunes.