

VT-07 PORTAL 1 LETRA E


SUPERFICIES CONSTRUIDAS

Sup. const. interior  
Sup. const. exterior

TOTAL VIVIENDA

CUADRO DE SUPERFICIES ÚTILES

VT-07 (4 DORM)	
HALL	7.58m <sup>2</sup>
SALÓN-COMEDOR	26.14m <sup>2</sup>
COCINA	9.16m <sup>2</sup>
DISTRIBUIDOR	6.88m <sup>2</sup>
DORMITORIO 1	17.94m <sup>2</sup>
DORMITORIO 2	14.52m <sup>2</sup>
DORMITORIO 3	14.56m <sup>2</sup>
DORMITORIO 4	10.44m <sup>2</sup>
BAÑO 1	4.52m <sup>2</sup>
BAÑO 2	4.84m <sup>2</sup>
<b>S. ÚTIL TOTAL CERRADA</b>	<b>116.58 m<sup>2</sup></b>
BALCÓN	8.04m <sup>2</sup>
<b>S. ÚTIL TOTAL EXTERIOR</b>	<b>8.04 m<sup>2</sup></b>
<b>TOTAL VIVIENDA</b>	<b>124.62 m<sup>2</sup></b>

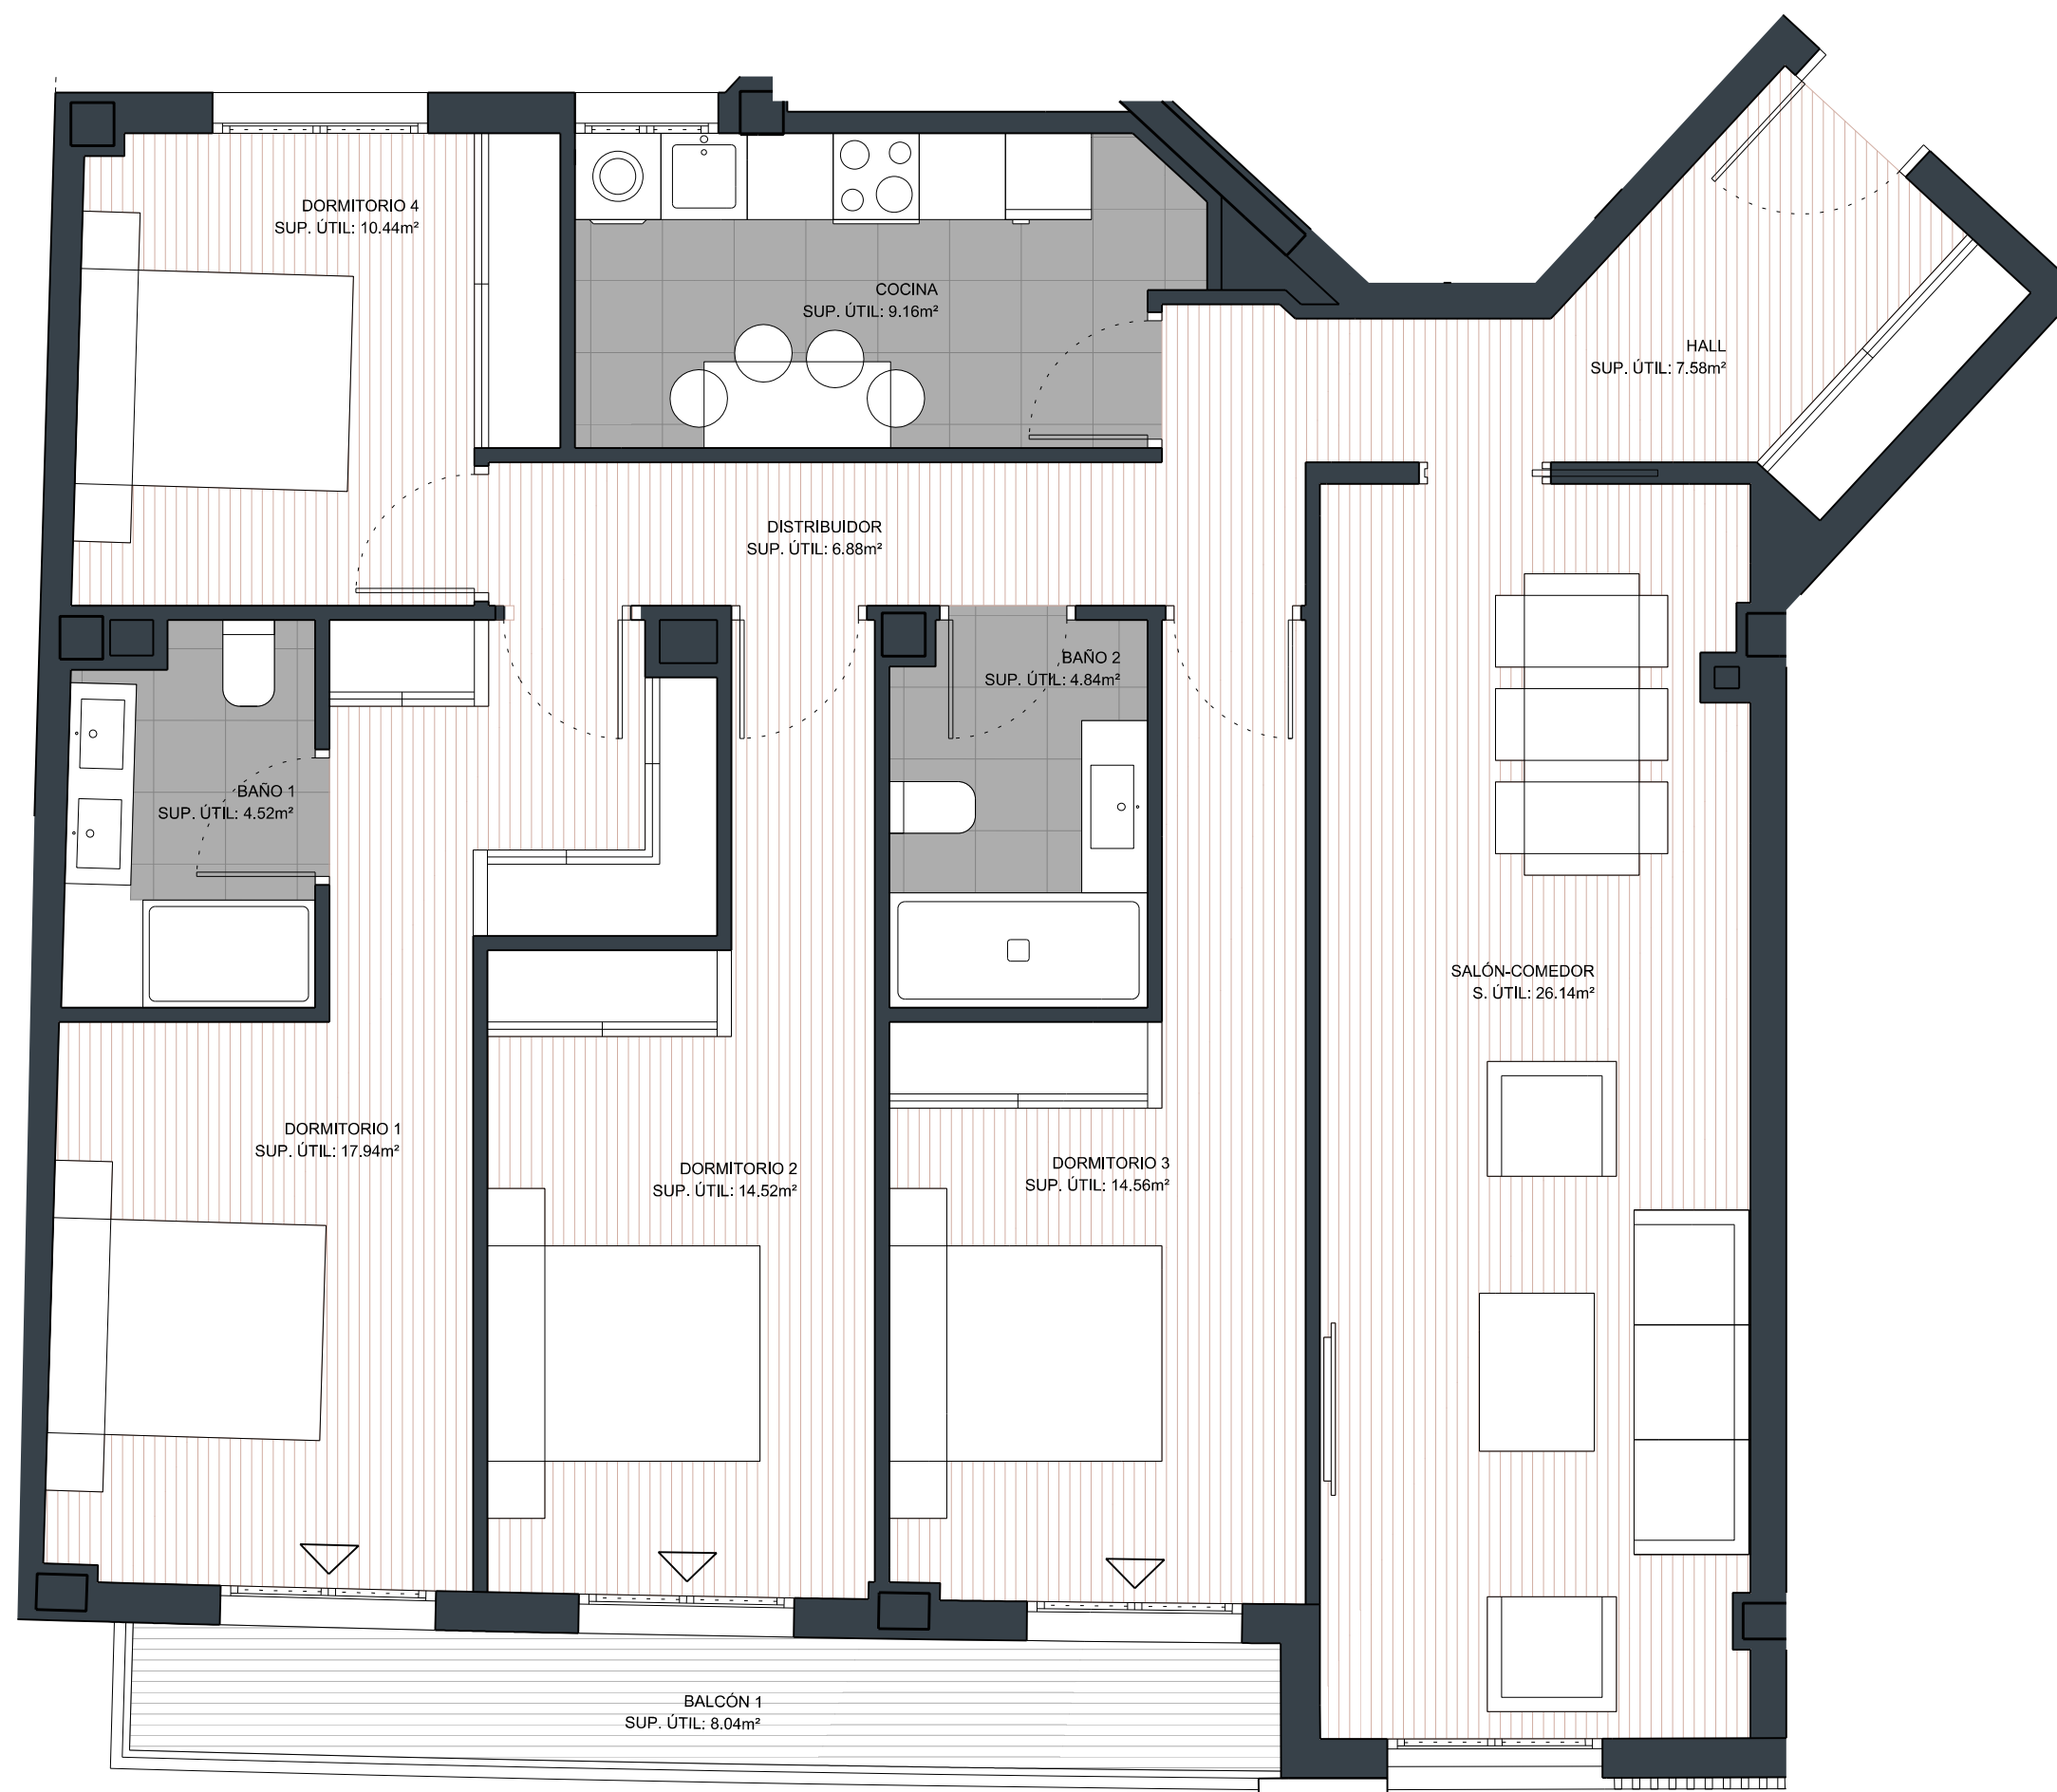

RODRIGUEZ ARIAS KALEA, 1

4 DORMITORIOS

PLANTA TIPO 2021/06/29



Escala: 1/50



\* Por exigencias técnicas y/o jurídicas, este plano puede sufrir alteraciones. Amueblamiento y cocinas no incluidos. Las superficies rotuladas son útiles. Plano procedente de anteproyecto. Documentación no contractual.