

V. 09

3 UNIDADES
3 DORMITORIOS



SUPERFICIES CONSTRUIDAS:

VIVIENDA PROPIA* C/COMUNES:
149,42 m²

TERRAZA CUBIERTA-TENDEDERO:
20,35 m²

TERRAZA DESCUBIERTA:
-

*Incluida terraza cubierta-tendedero.

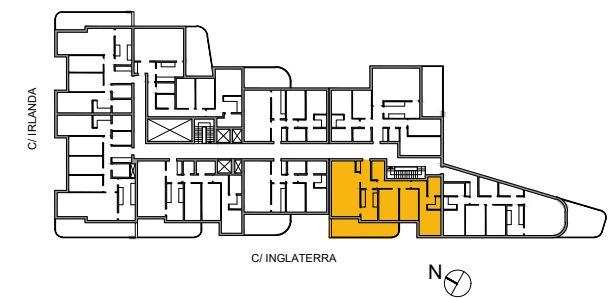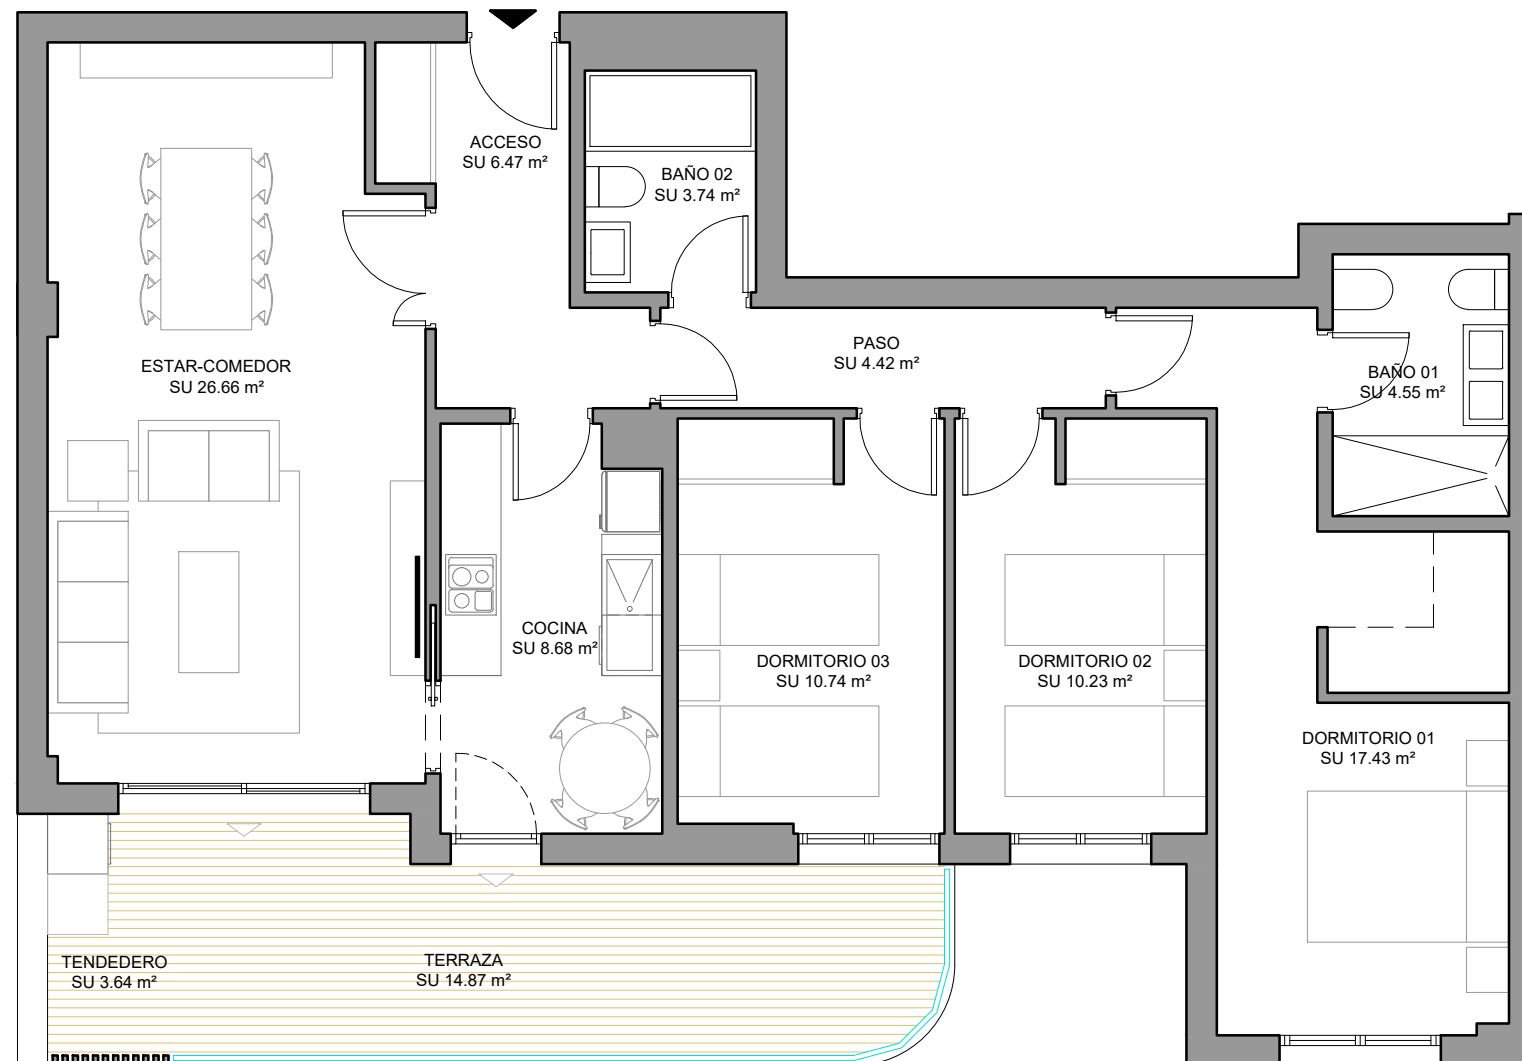

Ubicación de la tipología en planta:
PLANTAS 1º, 2º, 3º

Escala: 1/75



*Por exigencias técnicas y/o jurídicas, este plano puede sufrir alteraciones. Amueblamiento y cocina no incluidos. Las superficies rotuladas son útiles. Plano procedente de anteproyecto. Documentación no contractual