

V. 20

1 UNIDAD
(DÚPLEX)

4 DORMITORIOS




SUPERFICIES CONSTRUIDAS:

VIVIENDA PROPIA* C/COMUNES:
202,67 m²

TERRAZA CUBIERTA-TENDEDERO:
29,85 m²

TERRAZA DESCUBIERTA:
29,40 m²

*Incluida terraza cubierta-tendedero.

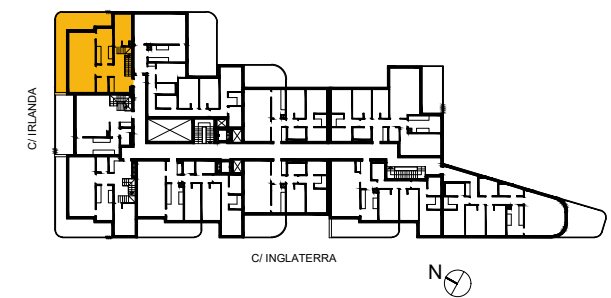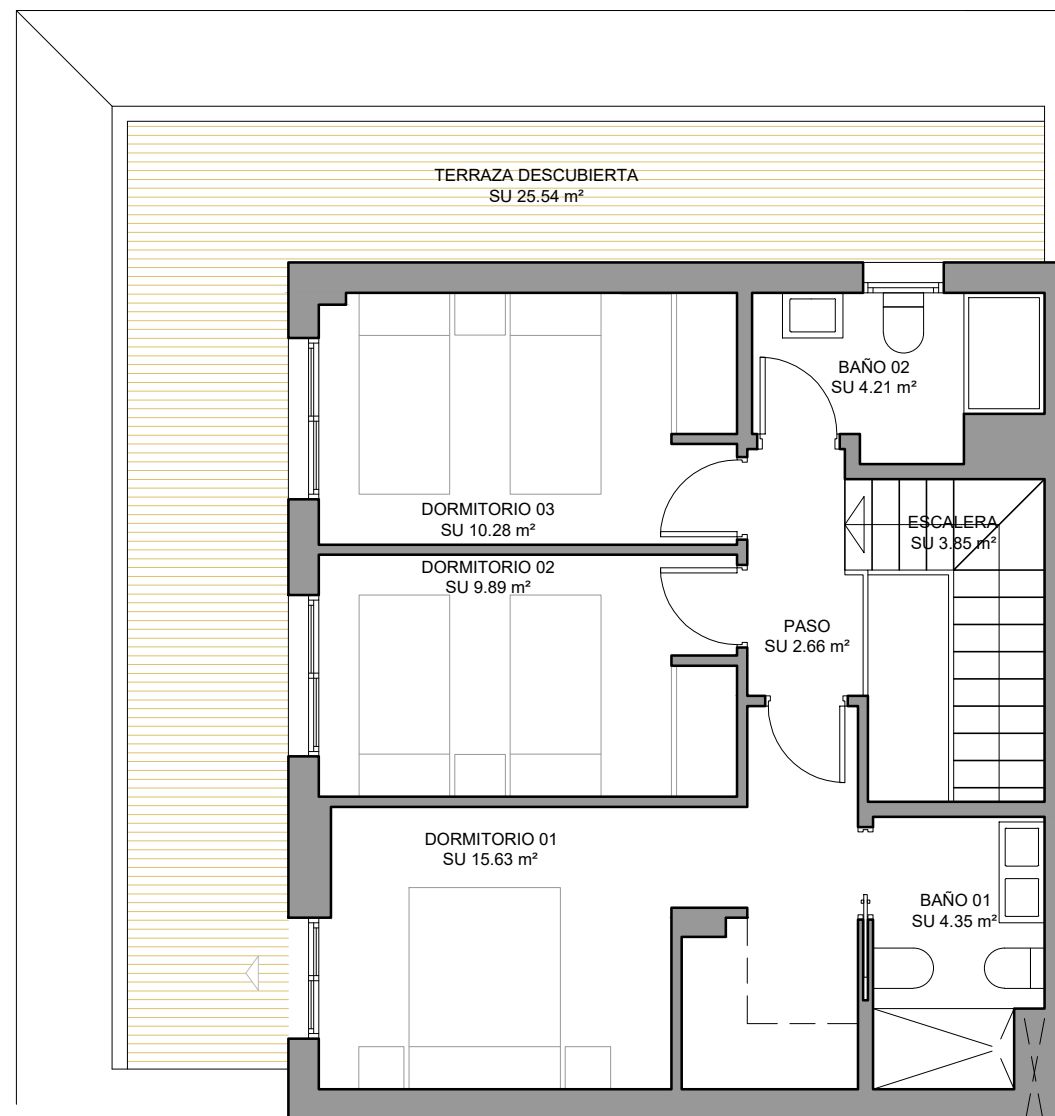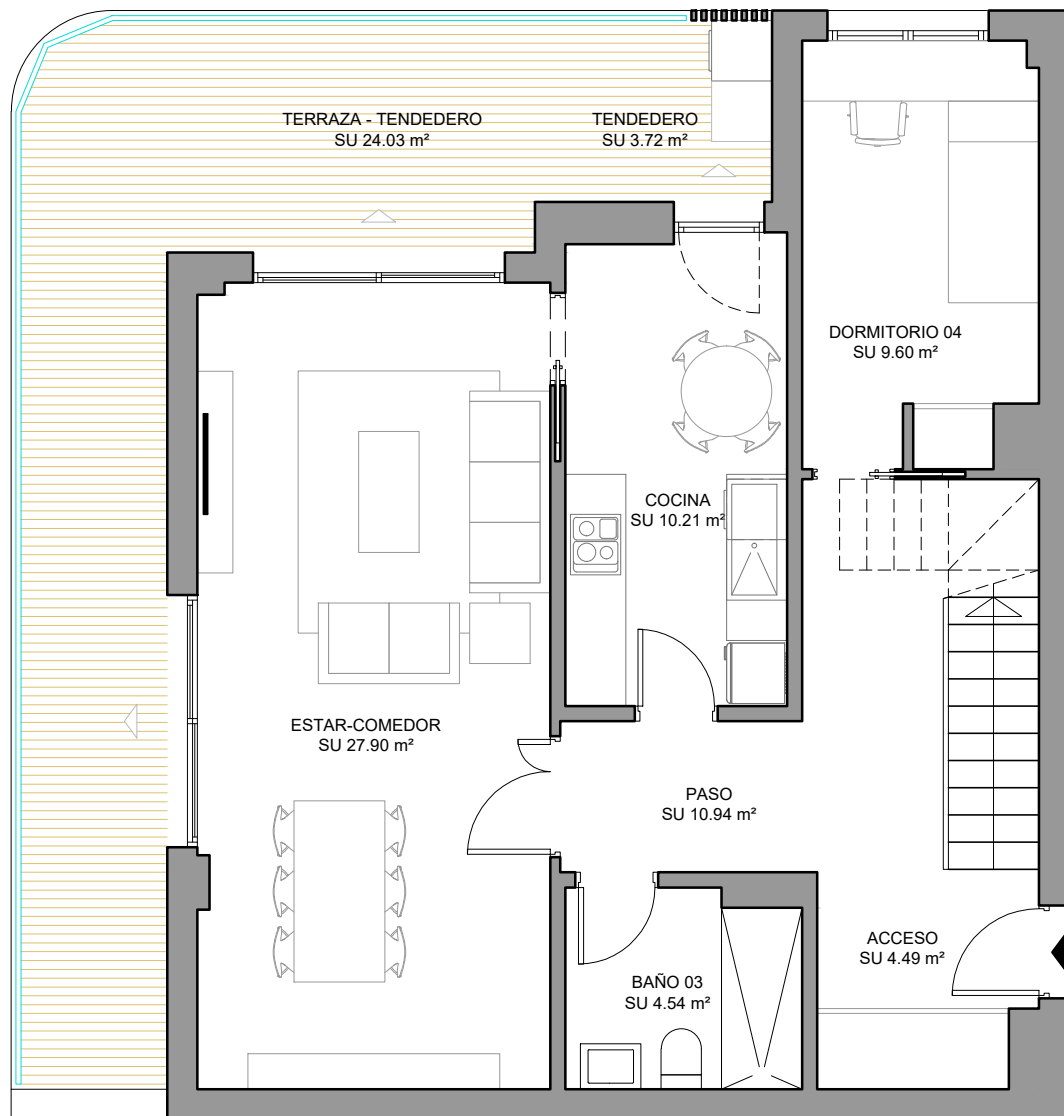

Ubicación de la tipología en planta:
PLANTA 3º

Escala: 1/75



*Por exigencias técnicas y/o jurídicas, este plano puede sufrir alteraciones. Amueblamiento y cocina no incluidos. Las superficies rotuladas son útiles. Plano procedente de anteproyecto. Documentación no contractual