

## VT-07.TI

Planta 1-3-5-7


**SUPERFICIES:**

**SUPERFICIE CONSTRUIDA CON ZZCC:**  
83,96 m<sup>2</sup>

**SUPERFICIE UTIL CERRADA:**  
57,24 m<sup>2</sup>


**SUPERFICIE UTIL TERRAZA TENEDERO:**  
7,82 m<sup>2</sup>

**SUPERFICIE UTIL TOTAL COMPUTABLE:**  
61,15 m<sup>2</sup>

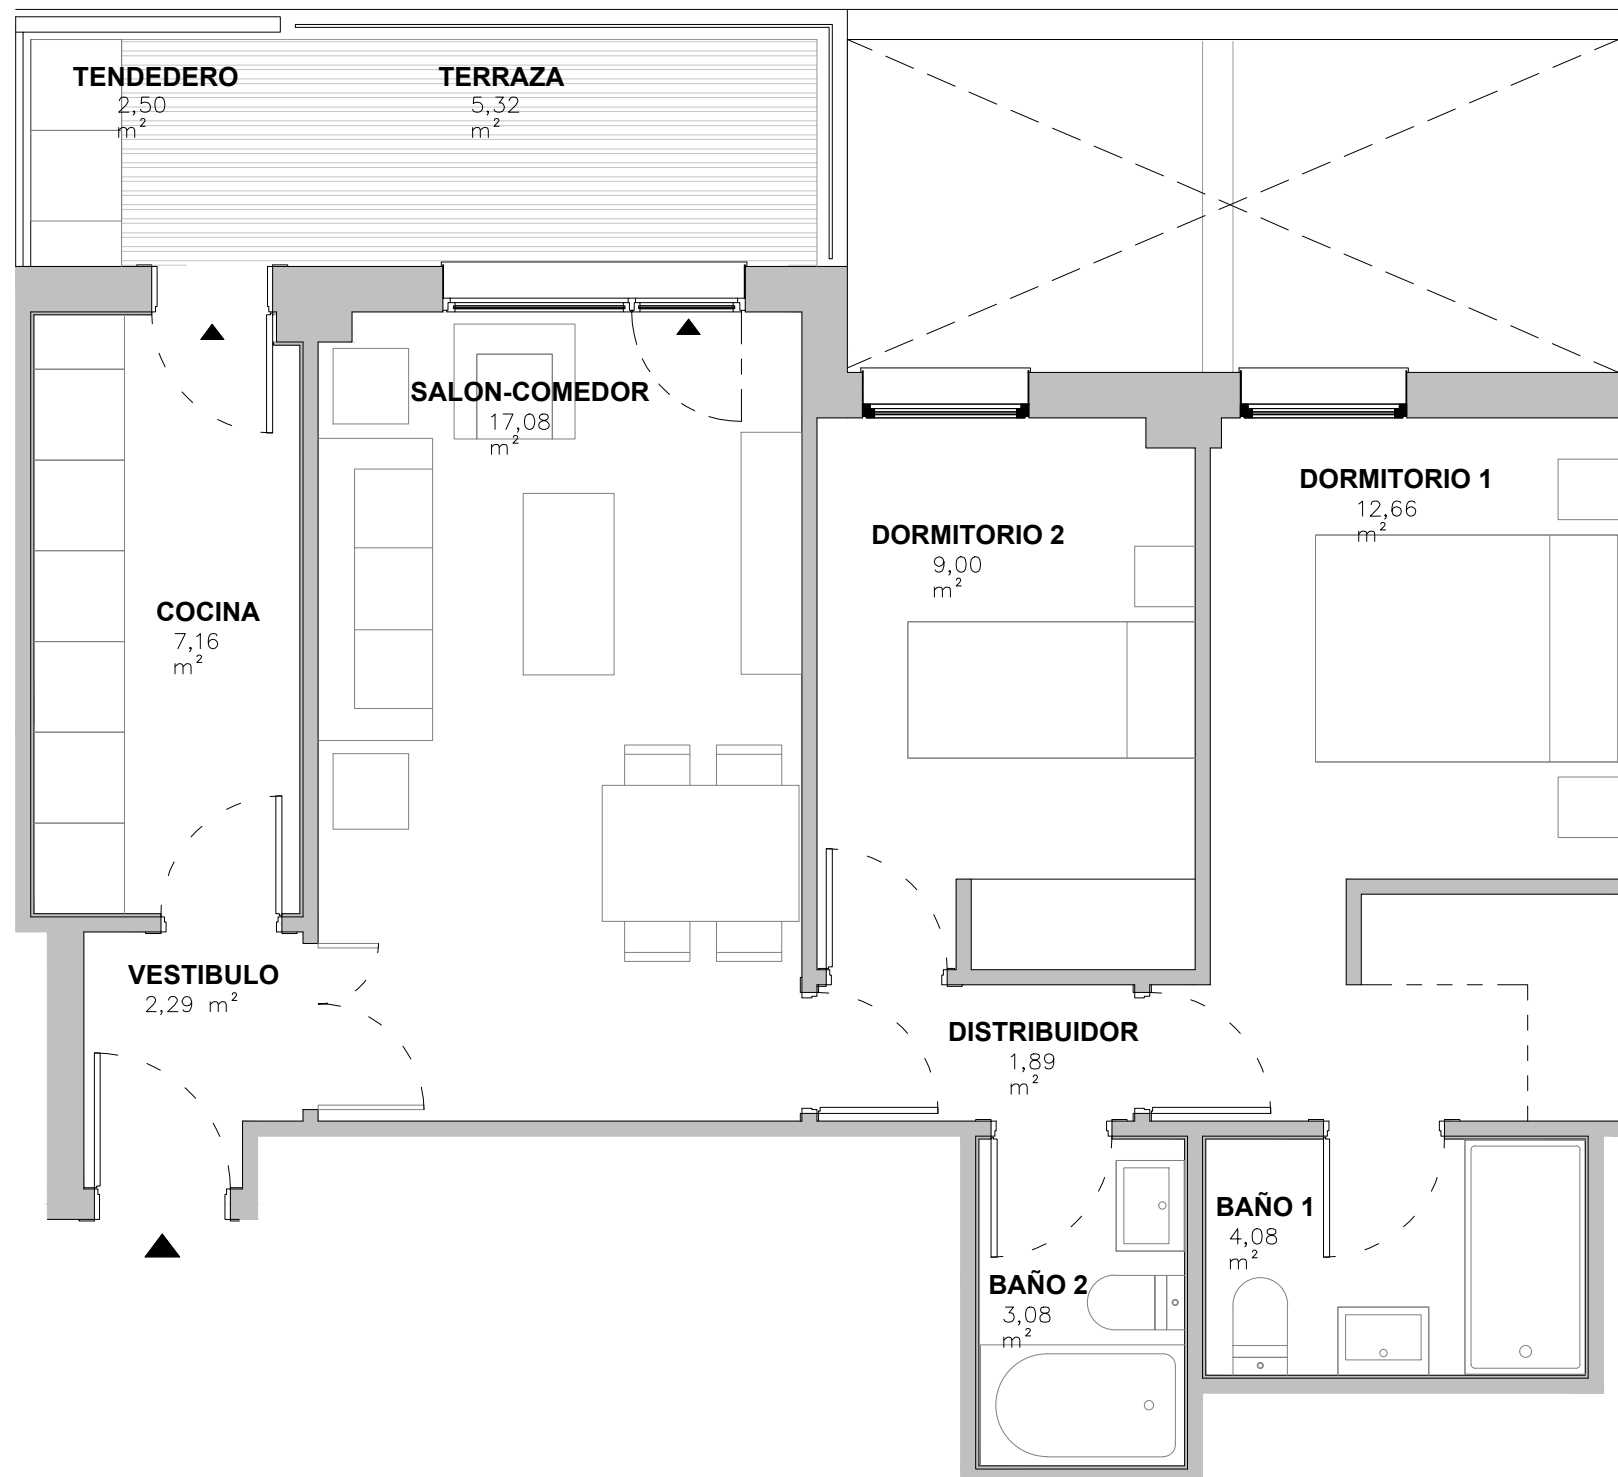

Portal 3  
1ºE, 3ºE, 5ºE, 7ºE

Portal 4  
1ºD, 3ºD, 5ºD, 7ºD

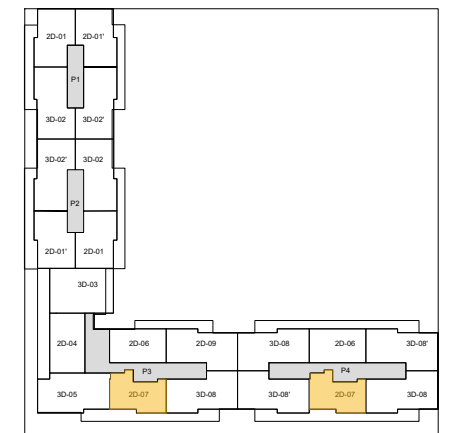

Planta tipo



Escala: 1/50

