

## VT-09.TI

Planta 1-3-5-7


**SUPERFICIES:**

**SUPERFICIE CONSTRUIDA CON ZZCC:**  
109,37 m<sup>2</sup>


**SUPERFICIE UTIL CERRADA:**  
75,57 m<sup>2</sup>

**SUPERFICIE UTIL TERRAZA TENEDERO:**  
15,46 m<sup>2</sup>

**SUPERFICIE UTIL TOTAL COMPUTABLE:**  
83,13 m<sup>2</sup>

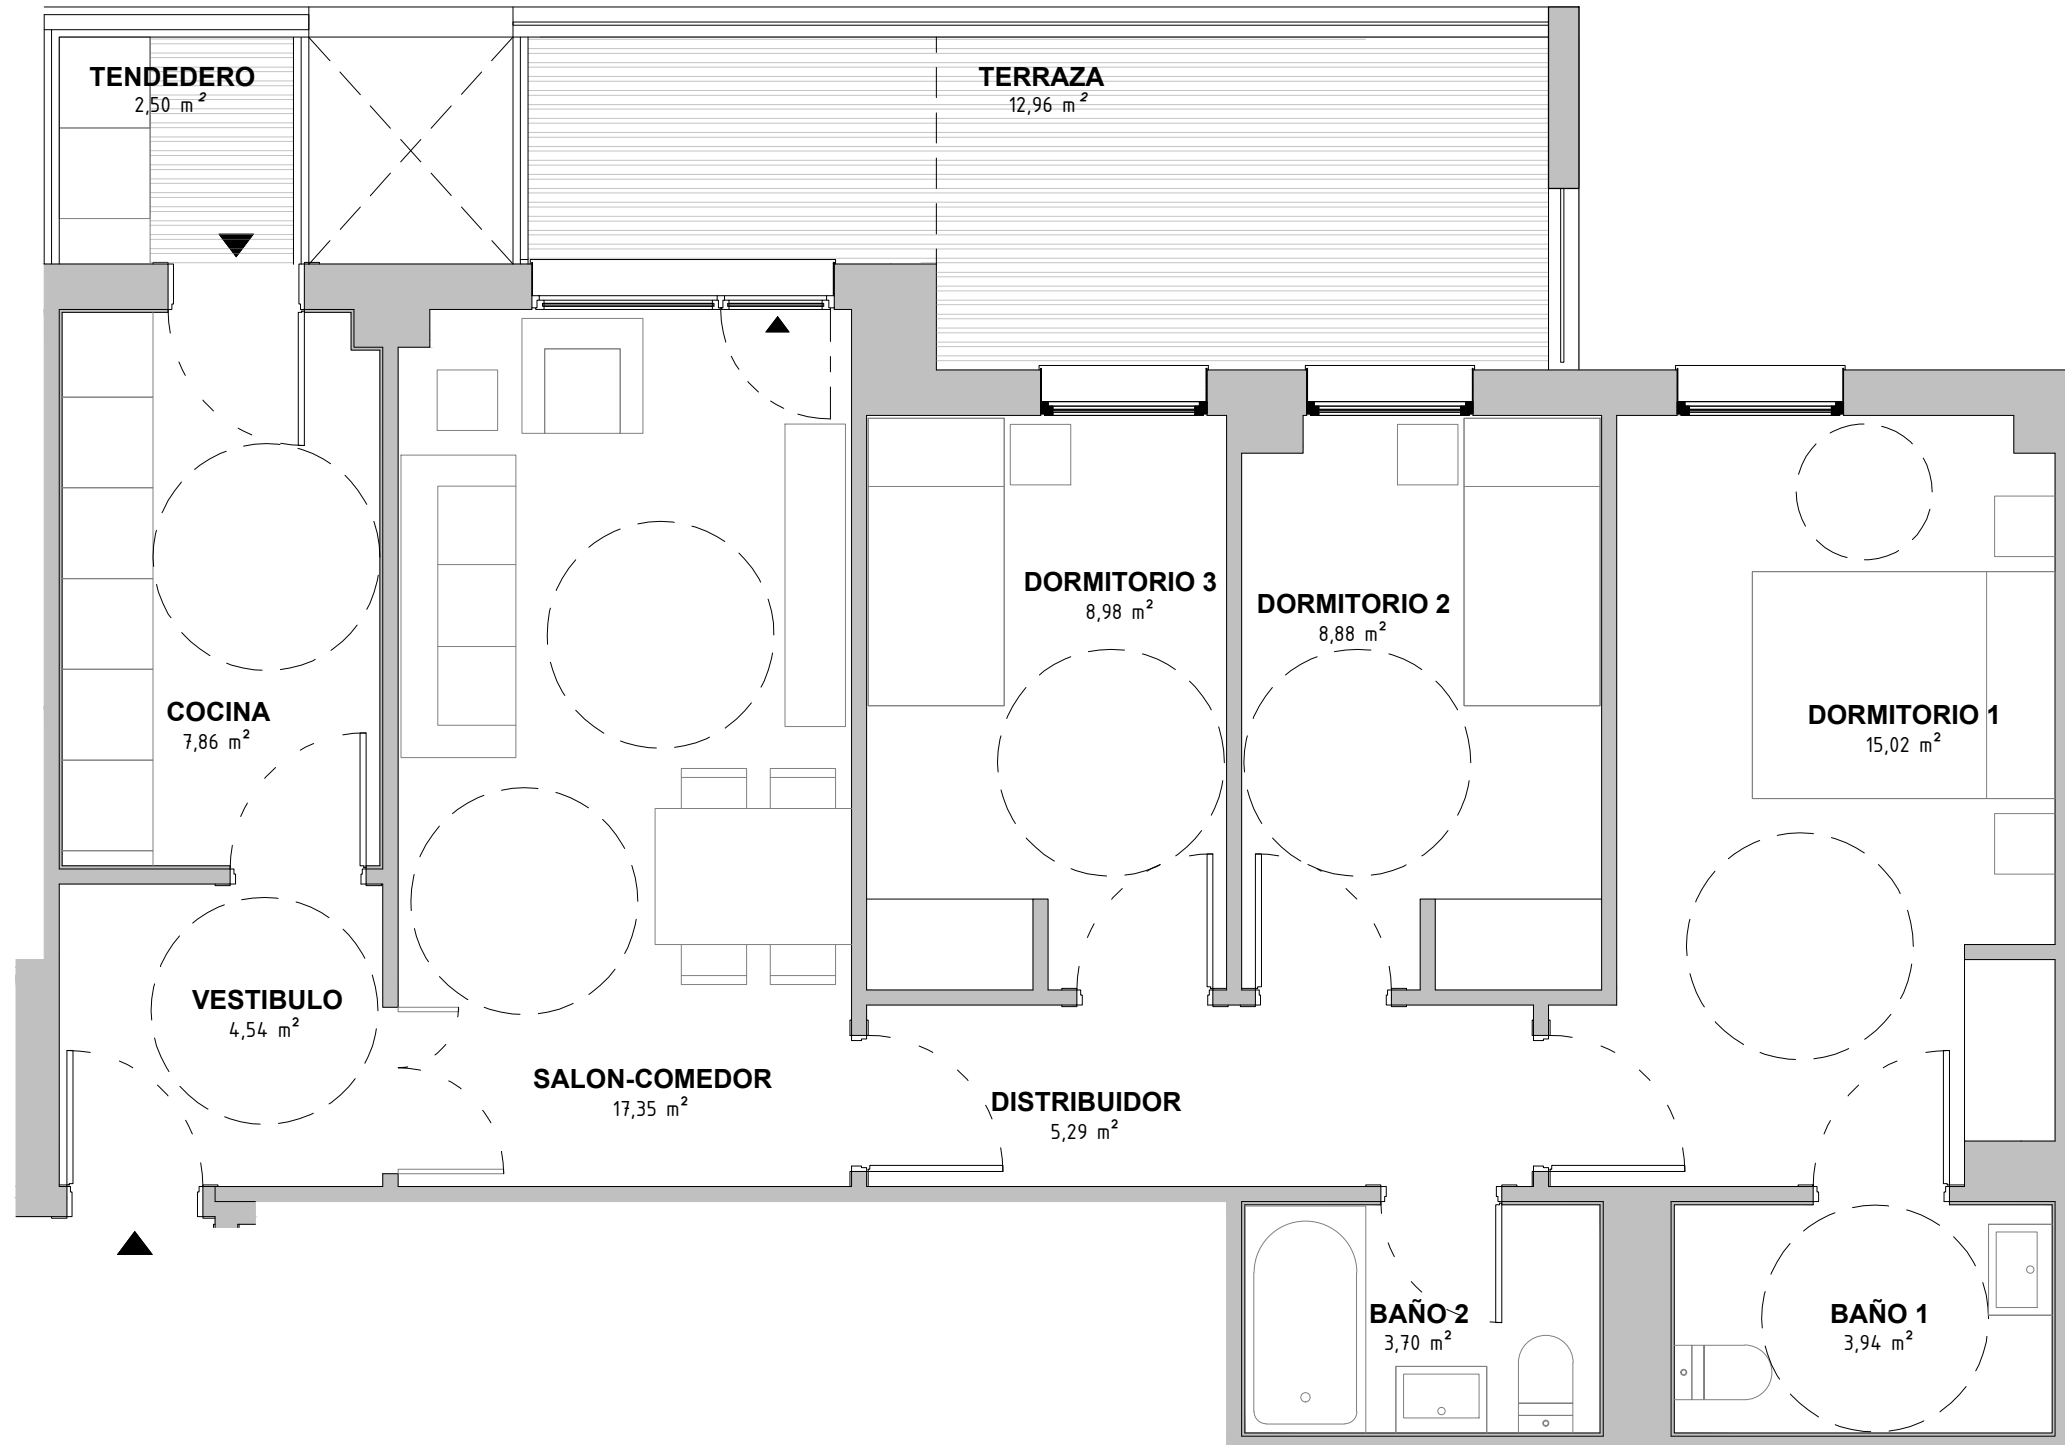

Portal 3  
1ºF, 3ºF, 5ºF, 7ºF

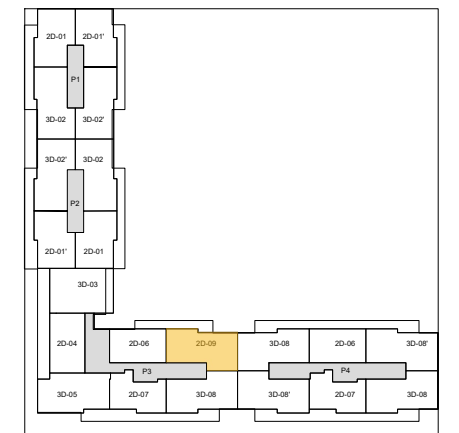

Planta tipo

Escala: 1/50

