

VT-03.TP

Planta 2-4-6-8


SUPERFICIES:

SUPERFICIE CONSTRUIDA CON ZZCC:
108,71 m²


SUPERFICIE UTIL CERRADA:
78,38 m²

SUPERFICIE UTIL TERRAZA TENEDERO:
6,57 m²

SUPERFICIE UTIL TOTAL COMPUTABLE:
81,67 m²

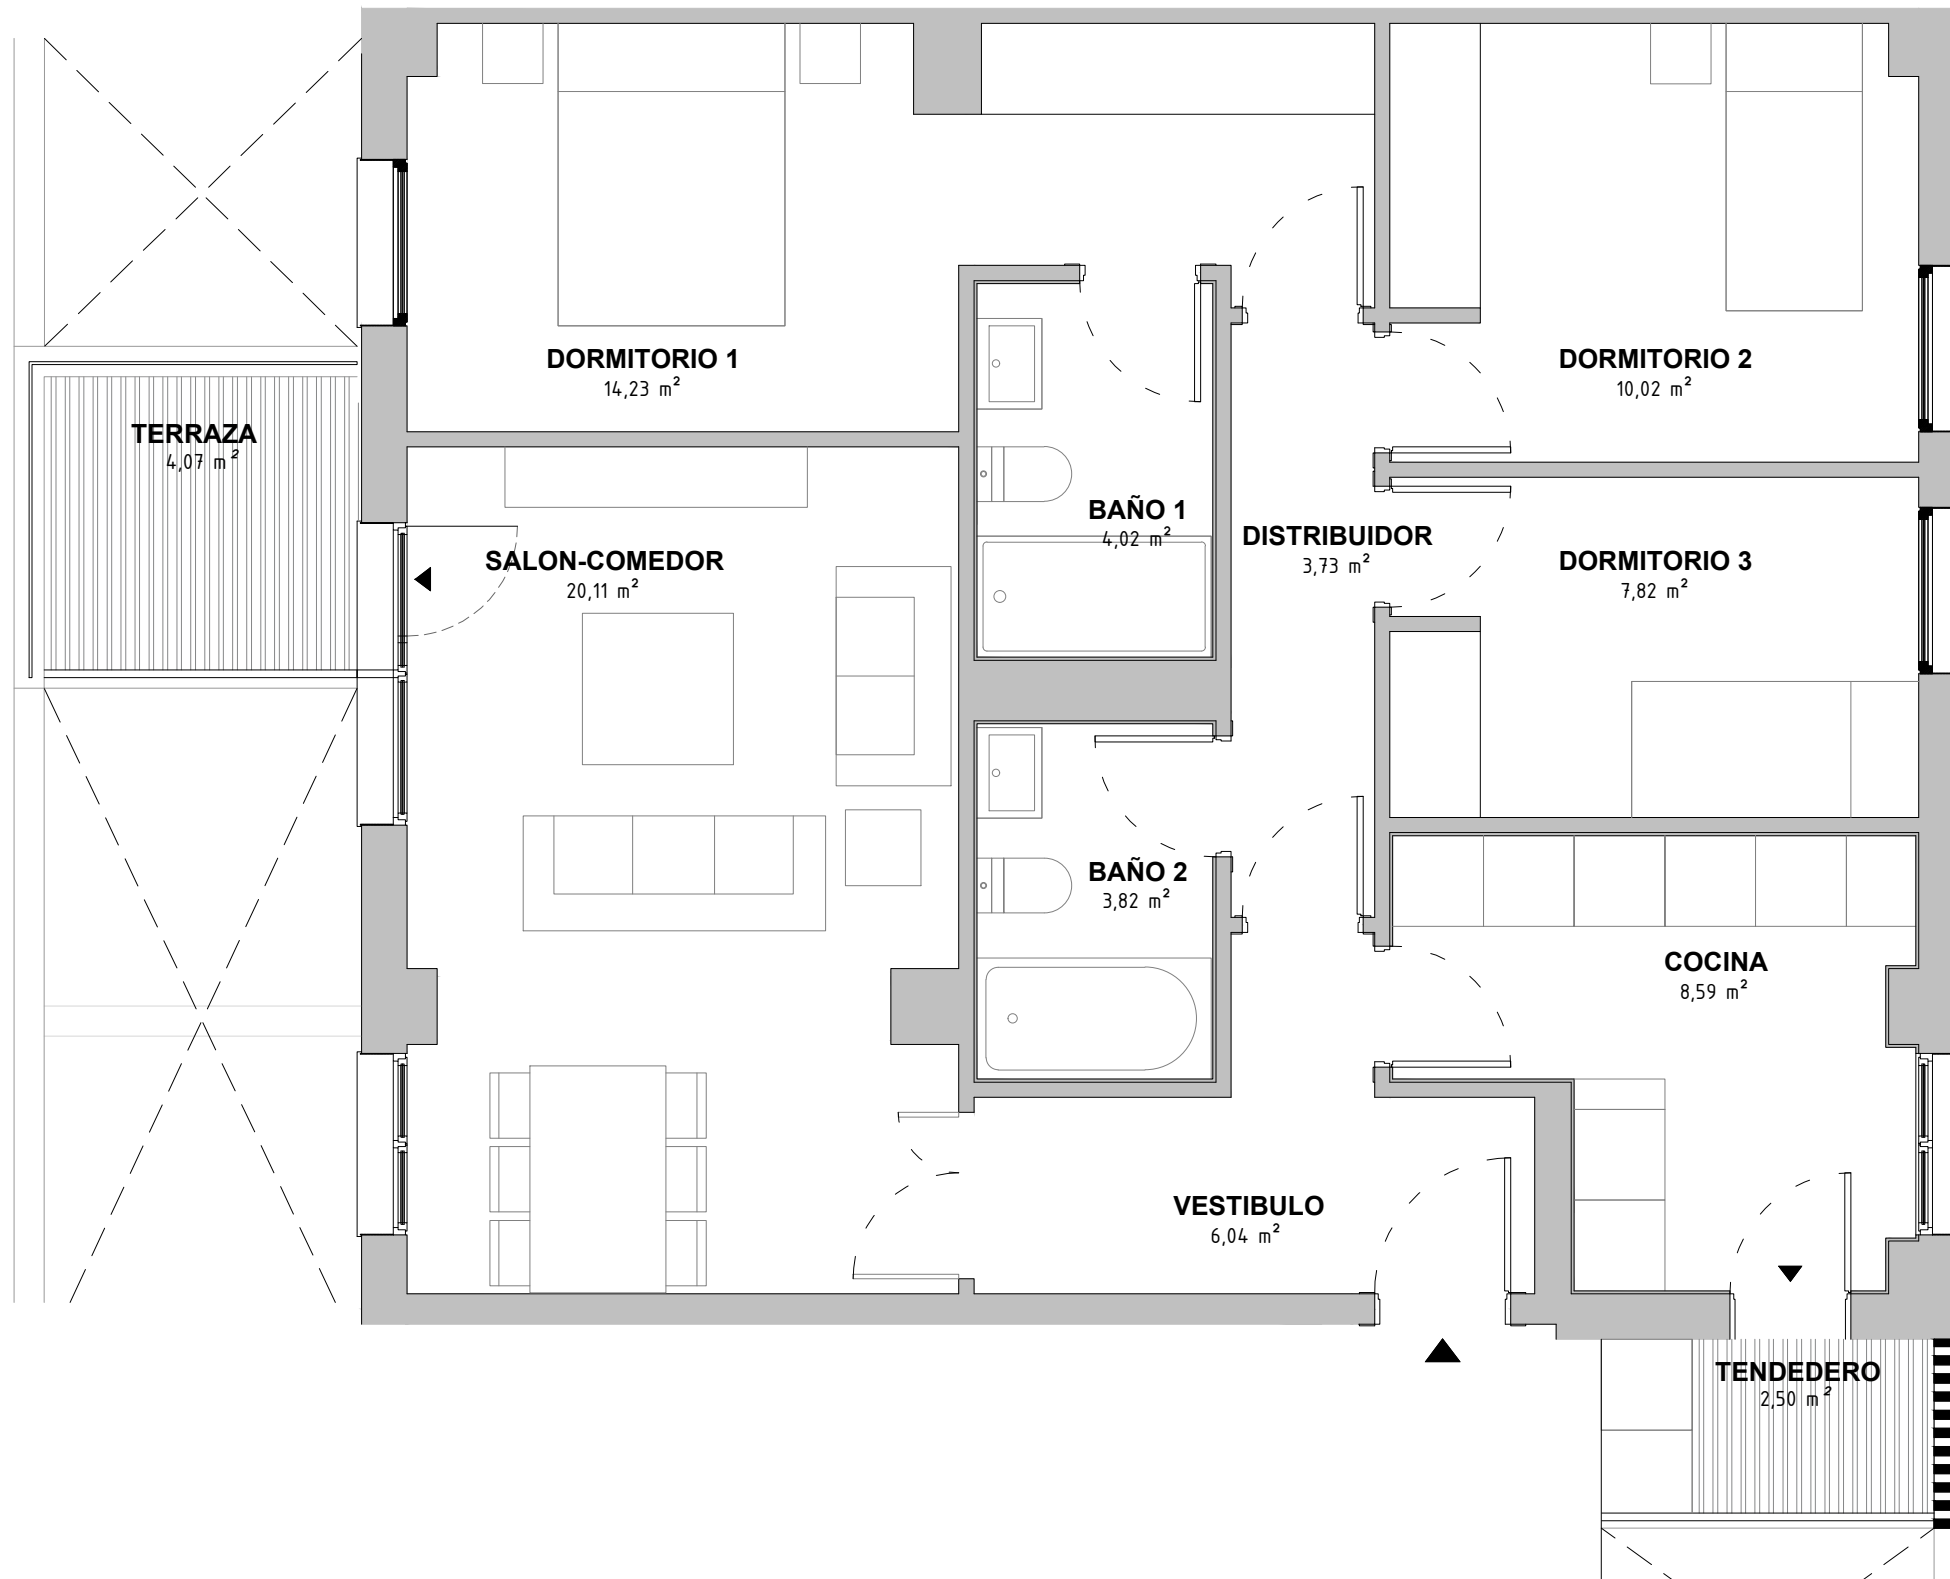

Portal 3
2ºA, 4ºA, 6ºA, 8ºA

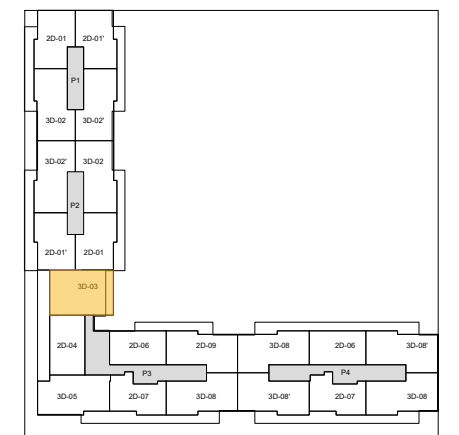

Planta tipo

Escala: 1/50

