

VT-09.TI

Planta 1-3-5-7


SUPERFICIES:

SUPERFICIE CONSTRUIDA CON ZZCC:
109,37 m²


SUPERFICIE UTIL CERRADA:
75,57 m²

SUPERFICIE UTIL TERRAZA TENEDERO:
15,46 m²

SUPERFICIE UTIL TOTAL COMPUTABLE:
83,13 m²

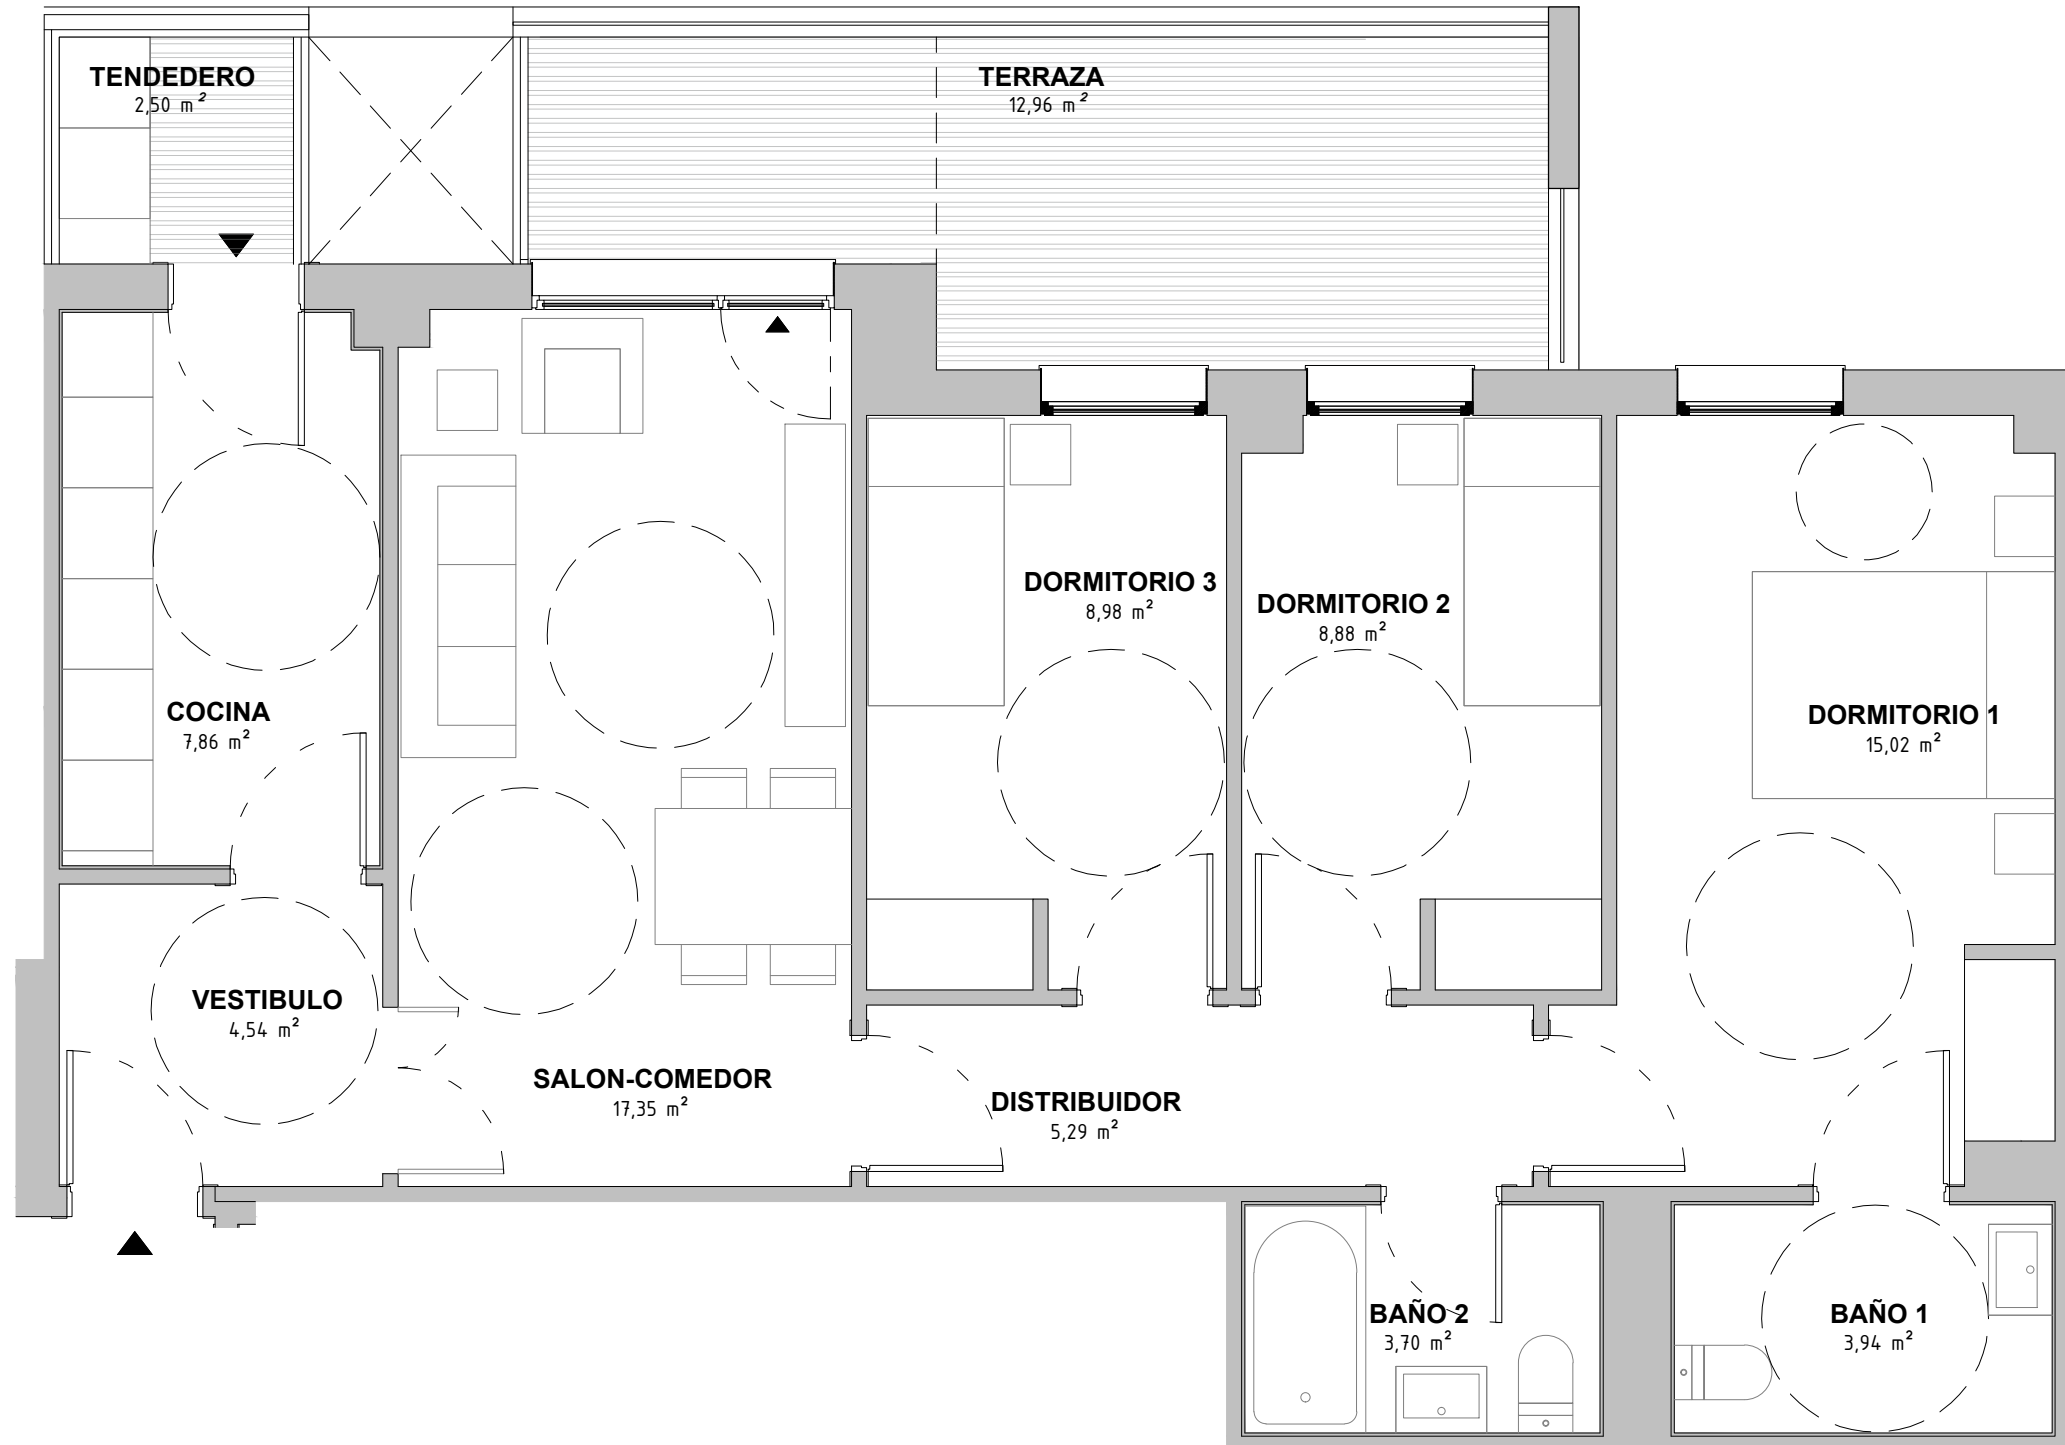

Portal 3
1ºF, 3ºF, 5ºF, 7ºF

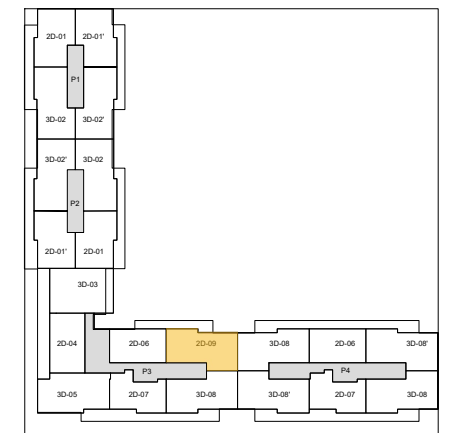

Planta tipo

Escala: 1/50

