


VT07 - P01

Viv A | 3 DORMITORIOS

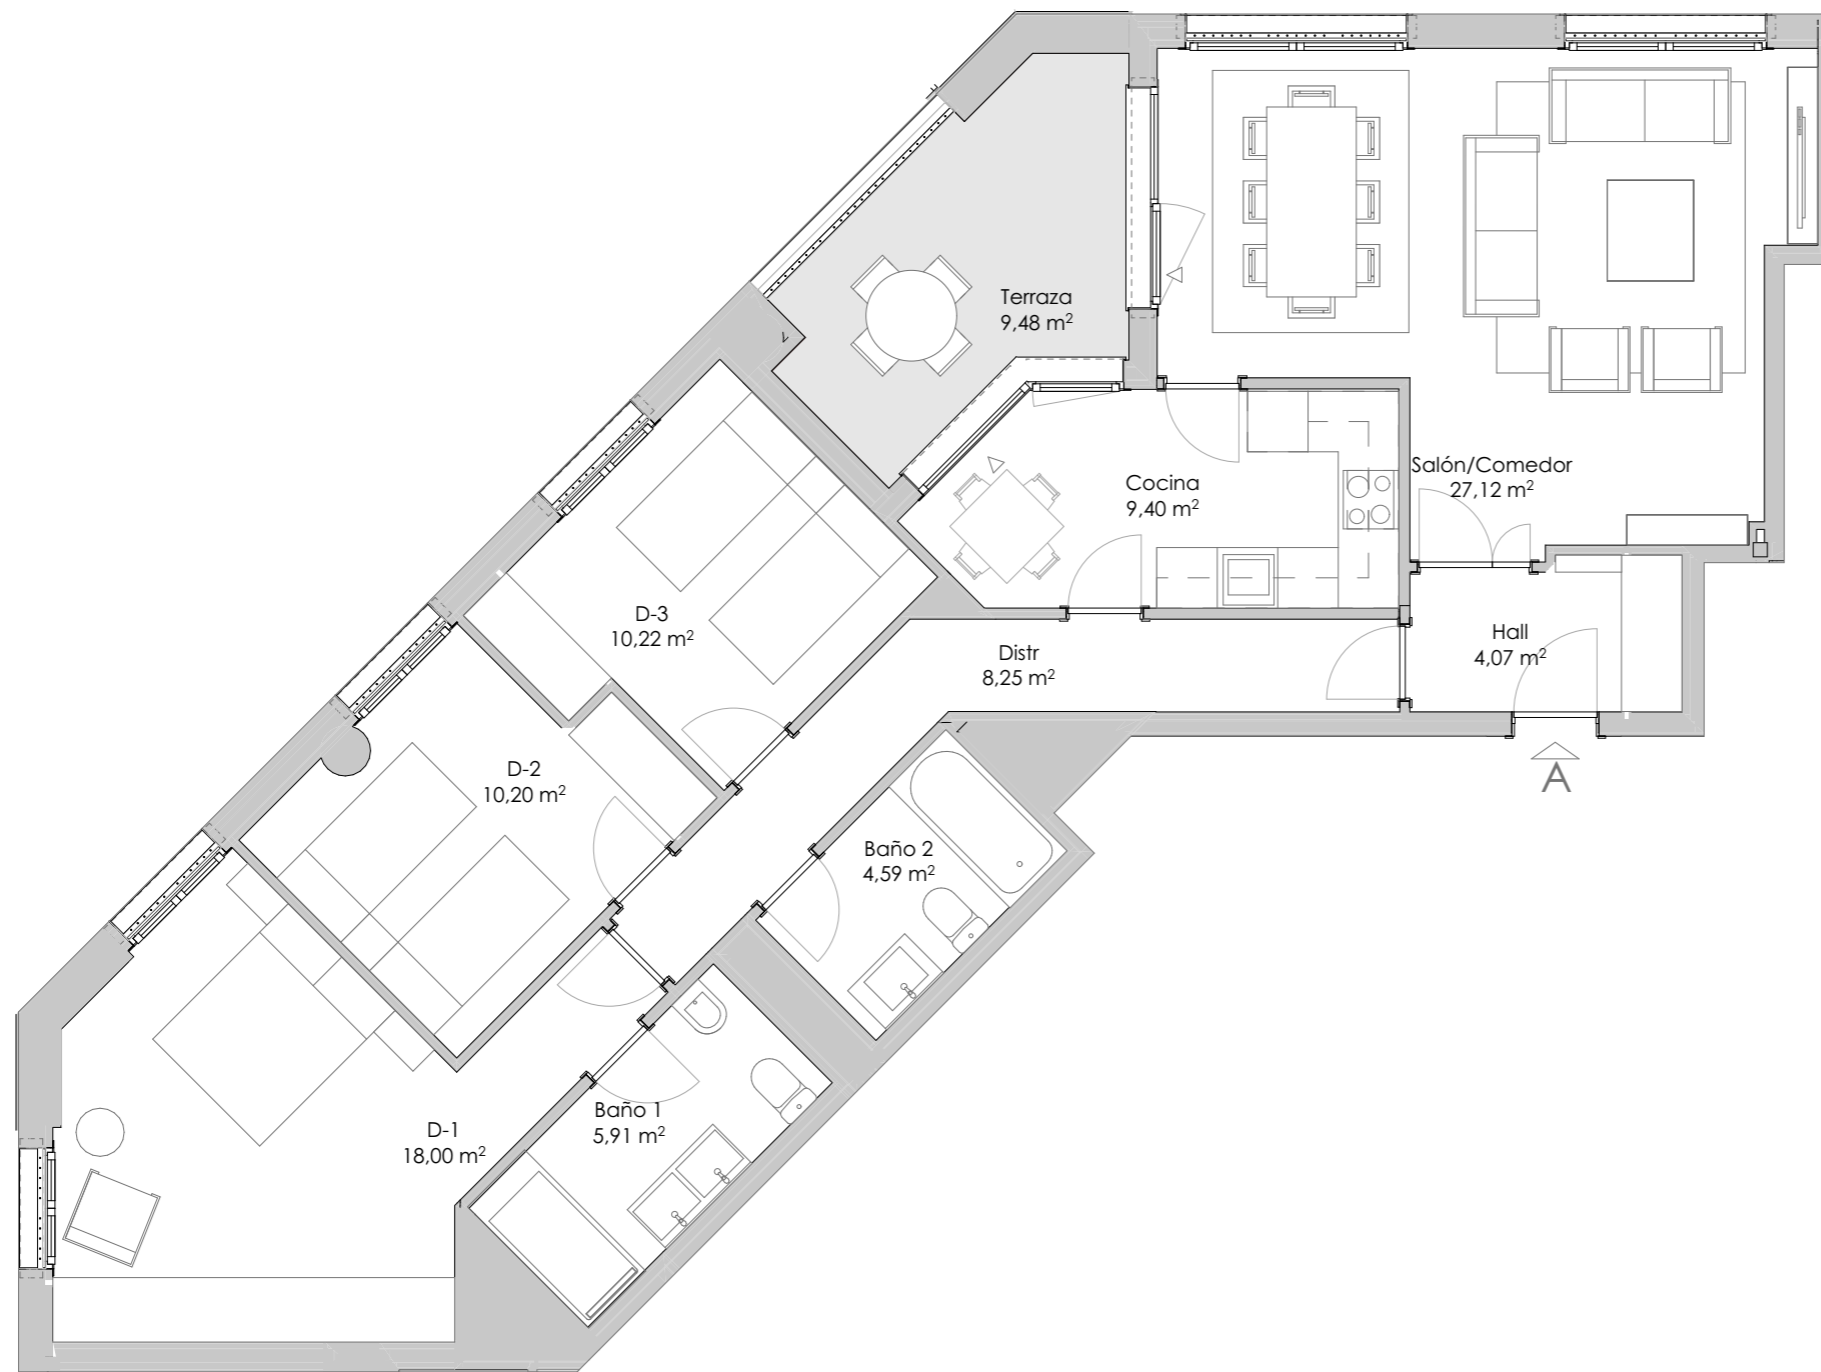


SUPERFICIES:

SUPERFICIE CONSTRUIDA CON ZZCC: *
156,30 m²

SUPERFICIE DE TERRAZA CUBIERTA:
11,44 m²


SUPERFICIE DE TERRAZA DESCUBIERTA:
-

* Includa terraza cubierta/tendedero.

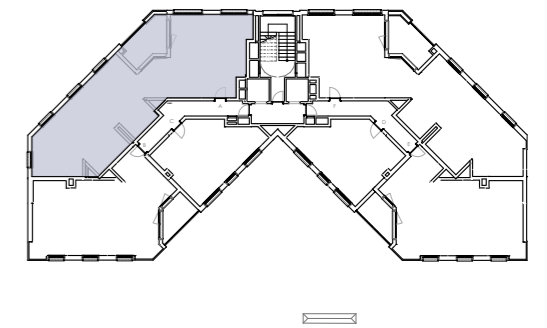

Ubicación de la tipología en planta:
PLANTAS 1ª, 2ª, 3ª

Escala: 1/75

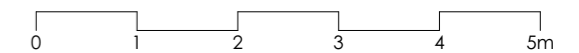

RESIDE ARTURO SORIA
Exclusividad Sostenible