

VT09 - P03

Viv C | 1 DORMITORIO



SUPERFICIES:

SUPERFICIE CONSTRUIDA CON ZZCC: *
50,93 m²

SUPERFICIE DE TERRAZA CUBIERTA:
-

SUPERFICIE DE TERRAZA DESCUBIERTA:
-


* Includa terraza cubierta/tendedero.

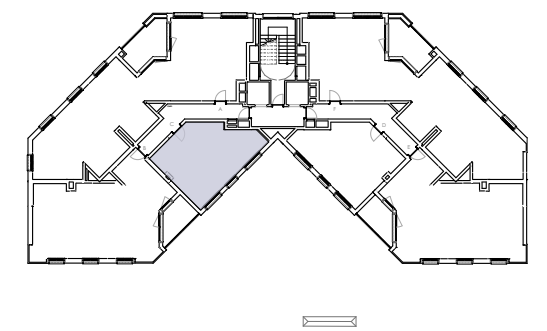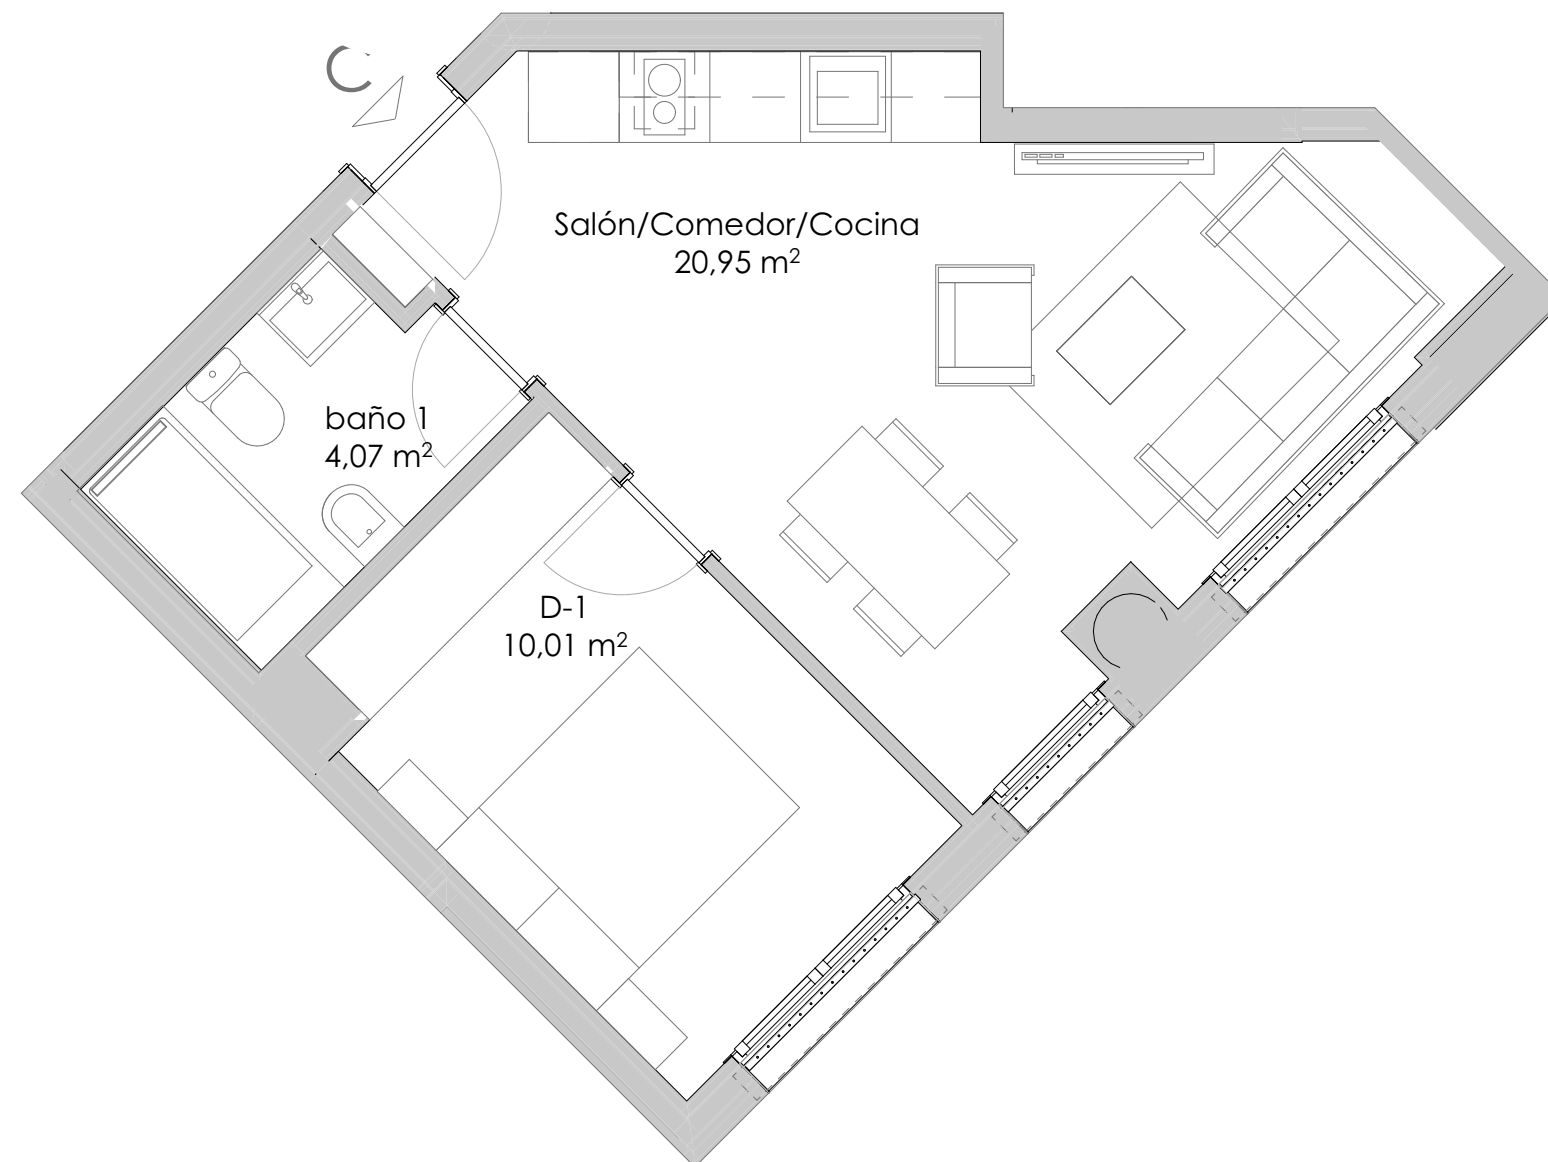

Ubicación de la tipología en planta:

PLANTAS 1ª, 2ª, 3ª

Escala: 1/50

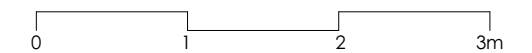

RESIDE ARTURO SORIA

Exclusividad Sostenible

* Plano correspondiente a anteproyecto. Documento no contractual. Por exigencias técnicas y/o jurídicas, este plano puede sufrir alteraciones. La superficie construida total, a su vez, puede sufrir variaciones durante la fase de anteproyecto. Las superficies rotuladas son útiles. La superficie construida total incluye superficie construida propia de la vivienda, tendedero, terrazas cubiertas y la parte proporcional de la superficie construida de zonas comunes.