

V01C-3D Planta 4º

SUPERFICIES:


SUPERFICIE CONSTRUIDA CON ZZCC:
102.19 m²

SUPERFICIE UTIL CERRADA:
71.53 m²


SUPERFICIE UTIL TERRAZA TENDEDERO:
10.73 m²

SUPERFICIE UTIL TOTAL COMPUTABLE:
76.90 m²

Portal 1 - 4º D
Portal 3 - 4º D
Portal 5 - 4º A
Portal 5 - 4º D
Portal 7 - 4º A

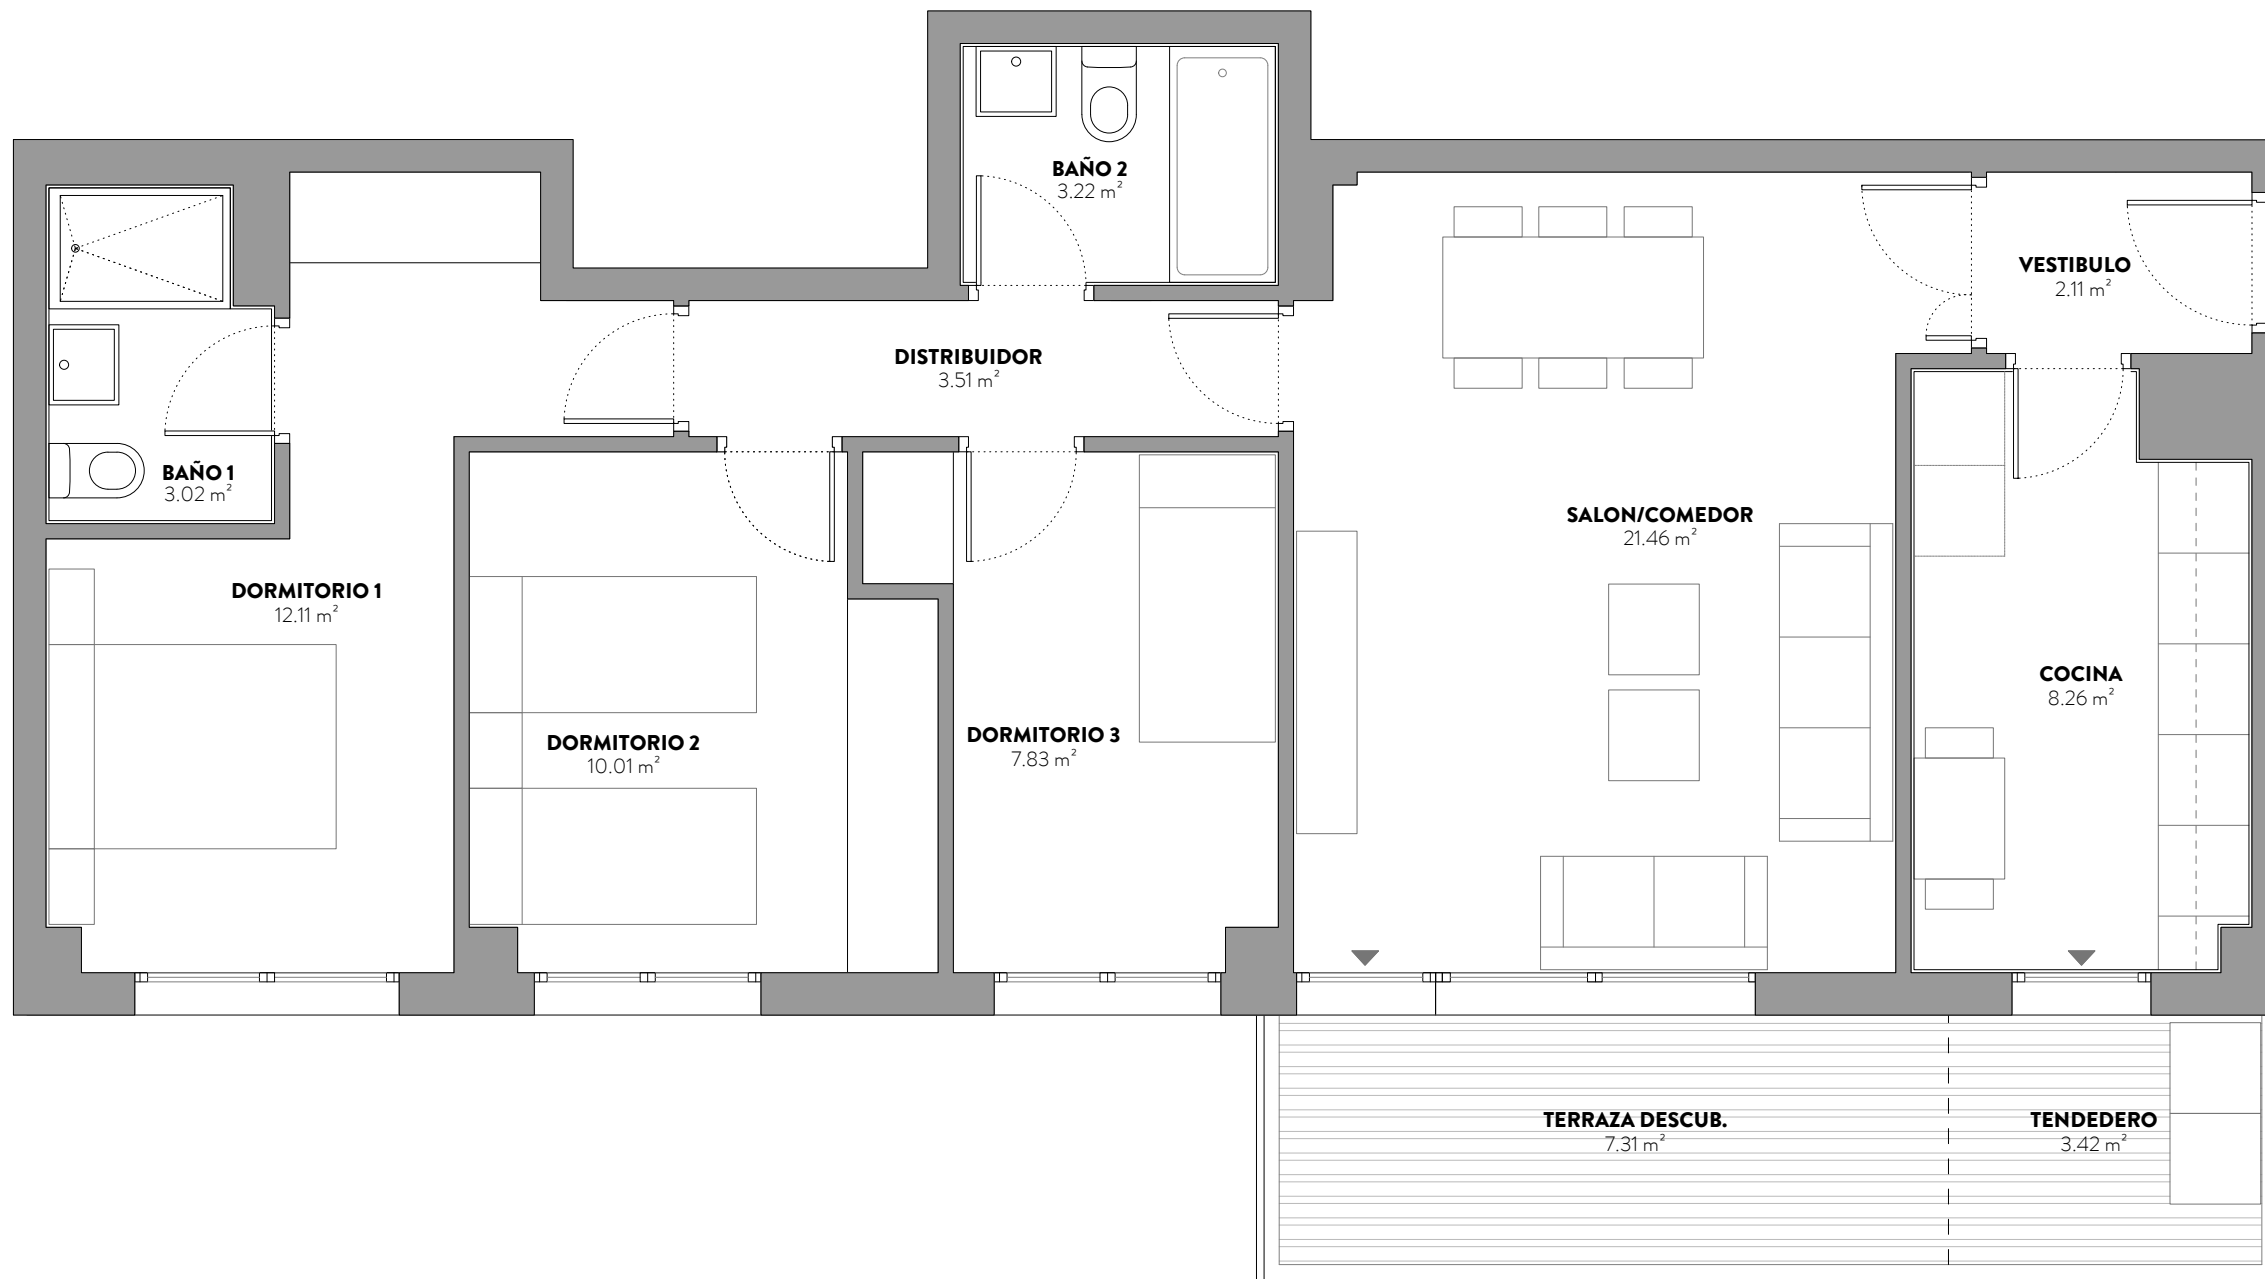

Escala: 1/50

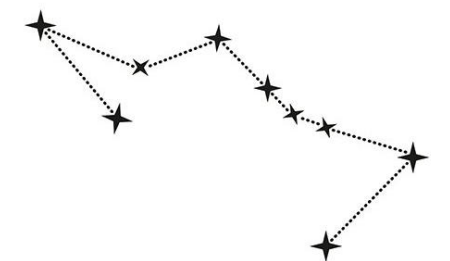

SERPENS II
LOS BERROCALES

* Plano correspondiente a anteproyecto. Documento no contractual. Por exigencias técnicas y/o jurídicas, este plano puede sufrir alteraciones. La superficie construida total, a su vez, puede sufrir variaciones durante la fase de anteproyecto. Las superficies rotuladas son útiles. La superficie construida total incluye superficie construida propia de vivienda, tendedero, terrazas cubiertas y la parte proporcional de la superficie construida de zonas comunes.