

V9A-3D Portal 3 - 1º - 3º A



SUPERFICIES:

SUPERFICIE CONSTRUIDA CON ZZCC:
102.22 m²


SUPERFICIE UTIL CERRADA:
71.96 m²

SUPERFICIE UTIL TERRAZA TENDEDERO:
10.23 m²

SUPERFICIE UTIL TOTAL COMPUTABLE:
77.08 m²

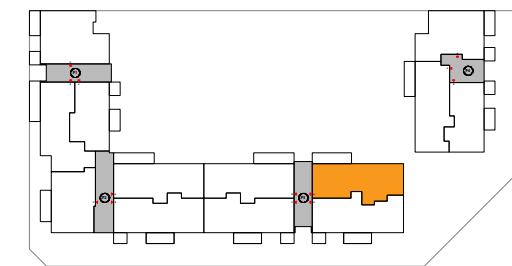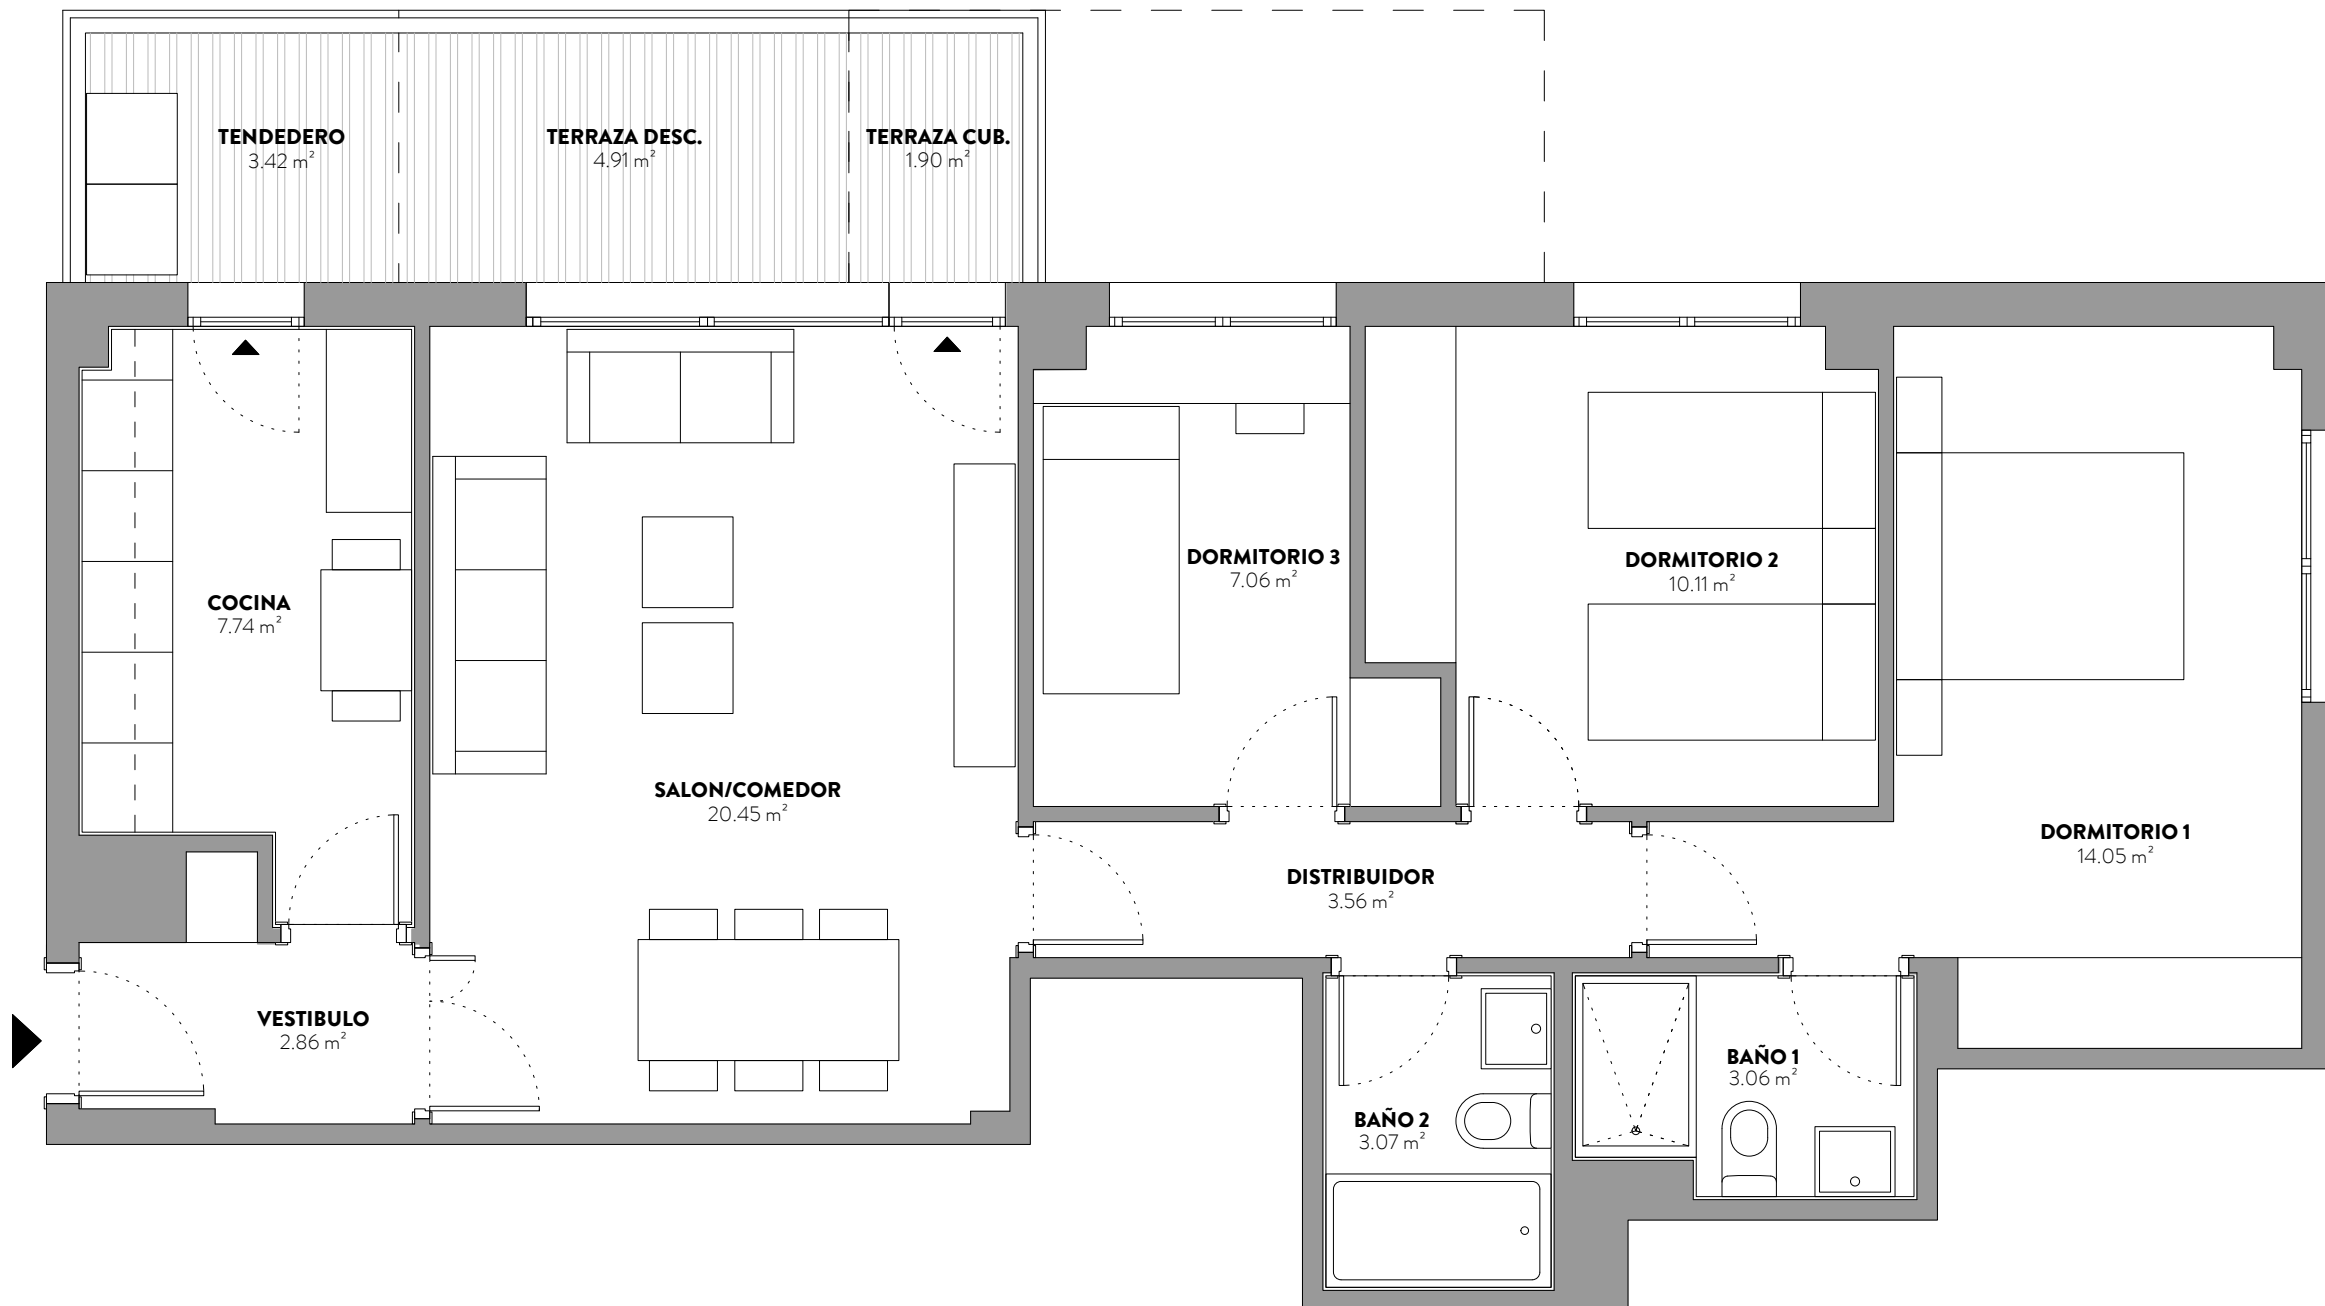

Escala: 1/50

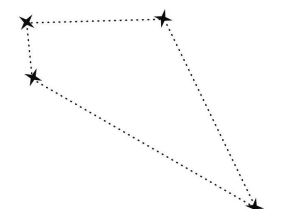

* Plano correspondiente a anteproyecto. Documento no contractual. Por exigencias técnicas y/o jurídicas, este plano puede sufrir alteraciones. La superficie construida total, a su vez, puede sufrir variaciones durante la fase de anteproyecto. Las superficies rotuladas son útiles. La superficie construida total incluye superficie construida propia de vivienda, tendedero, terrazas cubiertas y la parte proporcional de la superficie construida de zonas comunes.