
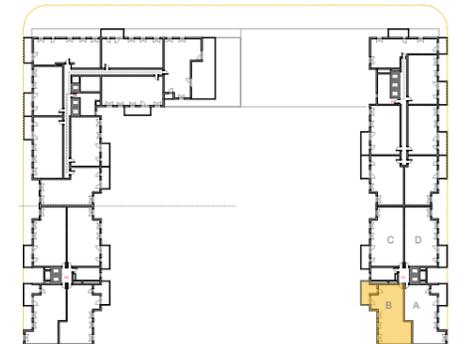


Portal 1

Viv. B | 3 Dormitorios
VT008


SUPERFICIES:

- SUPERFICIE CONSTRUIDA CON ZZCC:**
109,82 m²
- SUPERFICIE UTIL CERRADA:**
74,97 m²
- SUPERFICIE UTIL TERRAZA/TENEDERO:**
11,59 m²
- SUPERFICIE UTIL TOTAL COMPUTABLE:**
80,77 m²

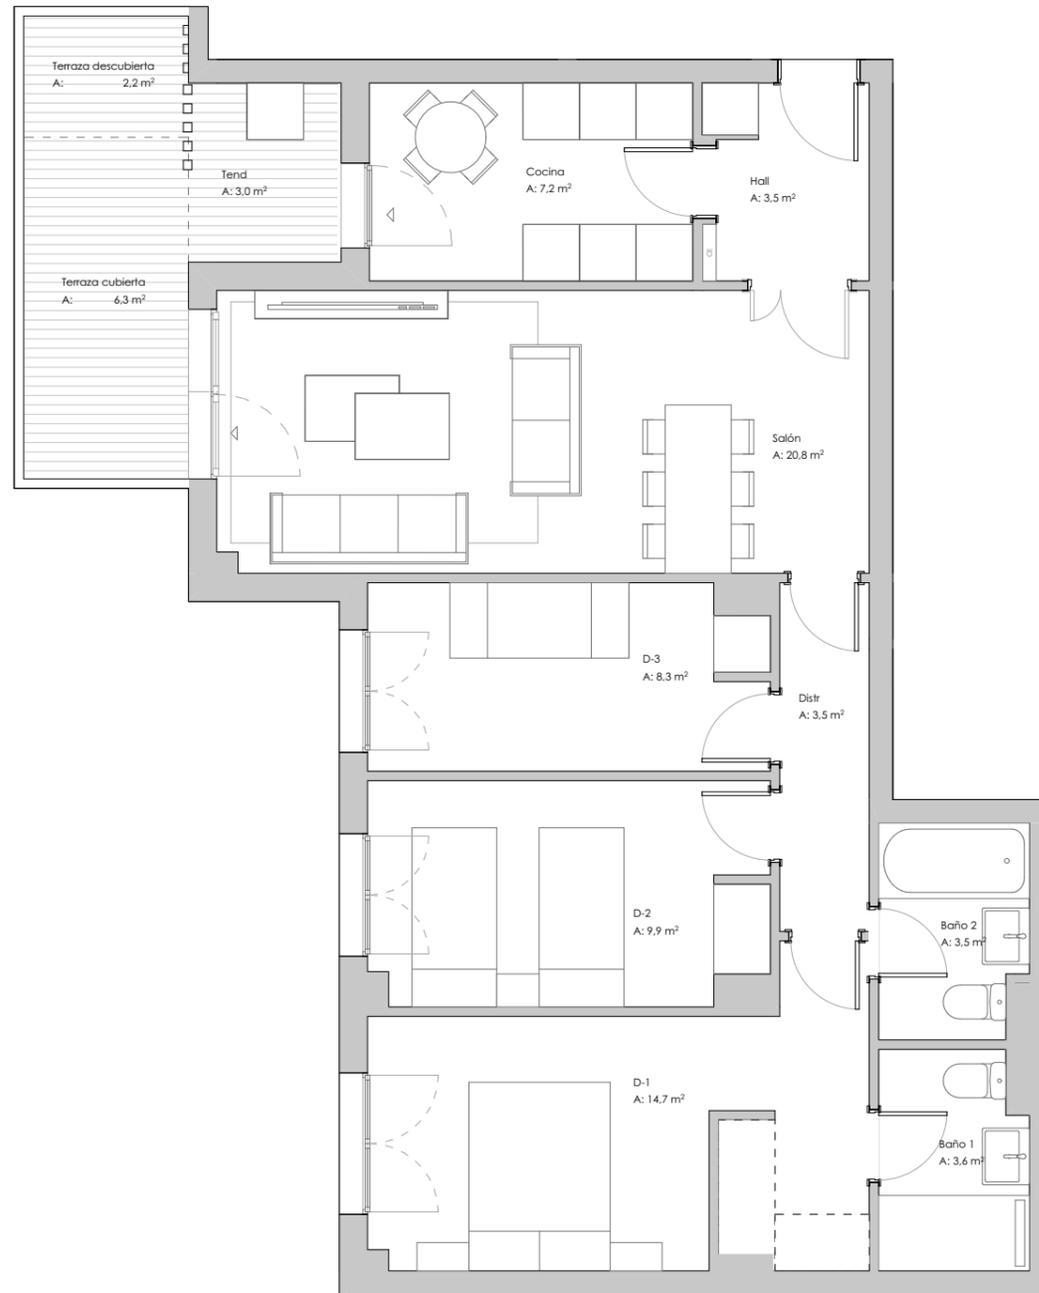

Ubicación de la tipología en planta:
Plantas 2ª, 4ª, 6ª

Escala: 1/75

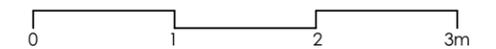

Plano correspondiente a anteproyecto. Documento no contractual. Por exigencias técnicas y/o jurídicas, este plano puede sufrir alteraciones. La superficie construida total, a su vez, puede sufrir variaciones durante la fase de anteproyecto. Las superficies rotuladas son útiles. La superficie construida total incluye superficie construida propia de la vivienda, tendedero, terrazas cubiertas y la parte proporcional de la superficie construida de zonas comunes.