
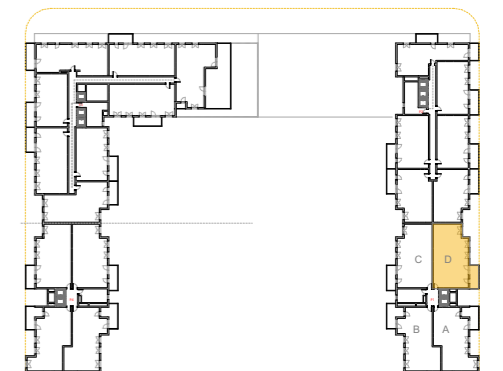


Portal 1

Viv. D | 3 Dormitorios
VT010


SUPERFICIES:

- SUPERFICIE CONSTRUIDA CON ZZCC:**
108,84 m²
- SUPERFICIE UTIL CERRADA:**
78,27 m²
- SUPERFICIE UTIL TERRAZA/TENDEDERO:**
7,96 m²
- SUPERFICIE UTIL TOTAL COMPUTABLE:**
82,25 m²

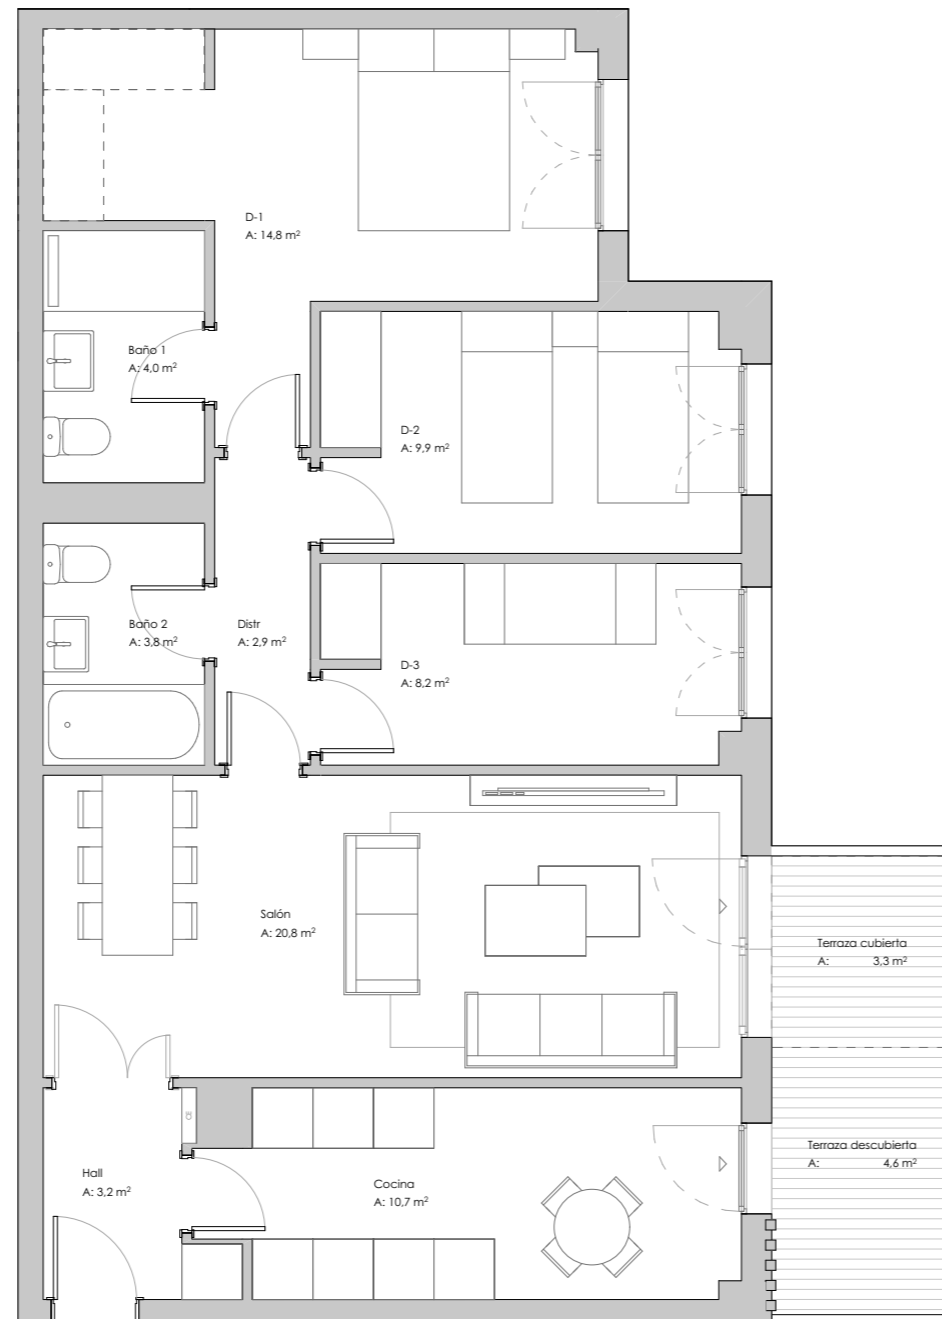

Ubicación de la tipología en planta:
Plantas 2ª, 4ª, 6ª

Escala: 1/75

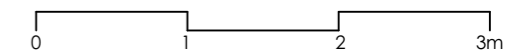

Plano correspondiente a anteproyecto. Documento no contractual. Por exigencias técnicas y/o jurídicas, este plano puede sufrir alteraciones. La superficie construida total, a su vez, puede sufrir variaciones durante la fase de anteproyecto. Las superficies rotuladas son útiles. La superficie construida total incluye superficie construida propia de la vivienda, tendadero, terrazas cubiertas y la parte proporcional de la superficie construida de zonas comunes.